


GRUNDRISS 12-82

vorbehaltlich technischer und konstruktiver Änderungen

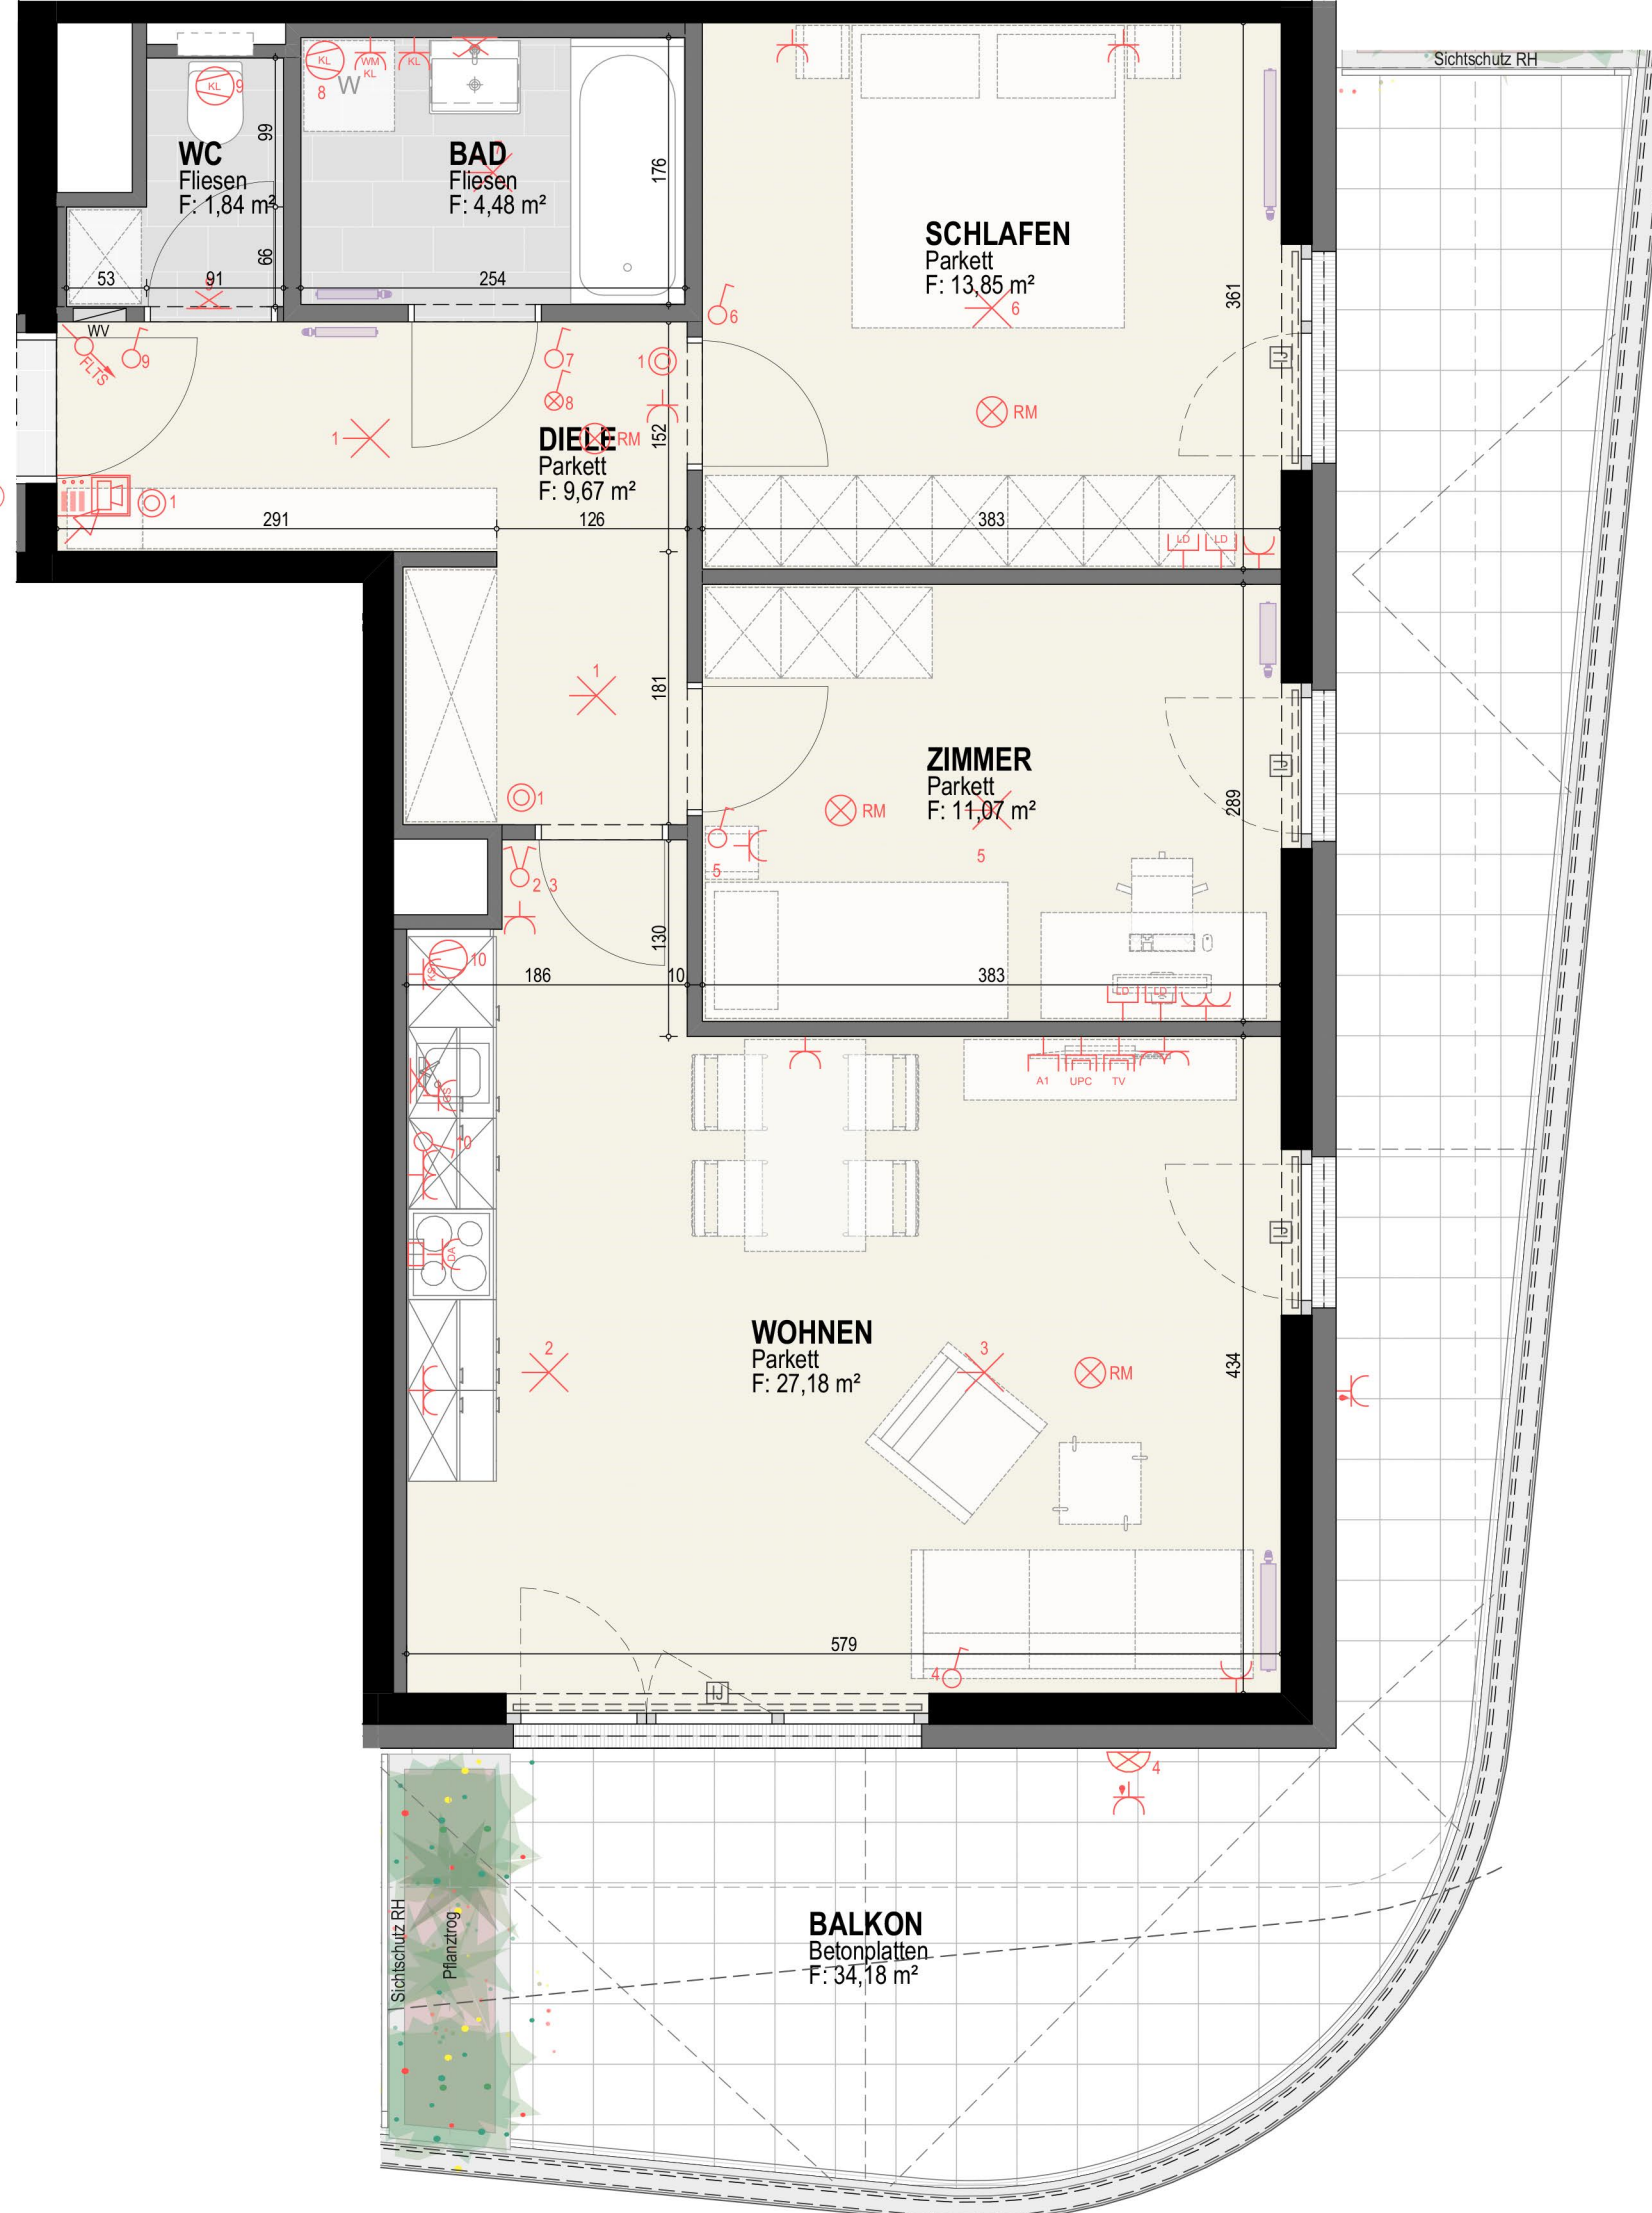

TOP 82



GREENCITY
LIVING

HAUS 12

8. Obergeschoß

TOP 82


W-Nutzfl.: 68,09 m²

Balkon: 34,18 m²

Keller: 4,18 m²

8054 GRAZ

OLGA-RUDEL-ZEYNEK-GASSE 12-18

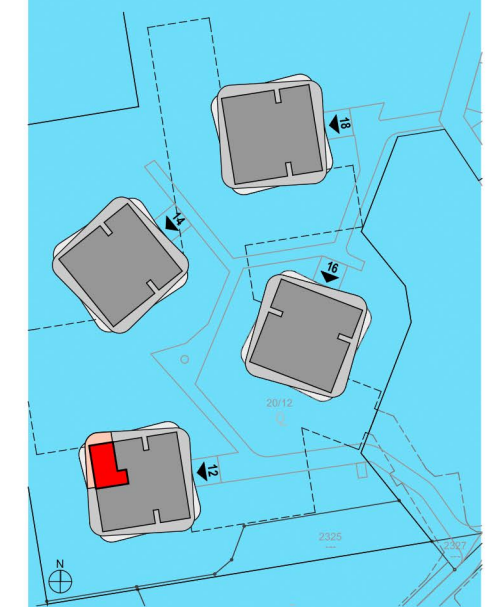

M 1:50
0 1 2m

Stand: 12.02.2019

Unverbindliche Plankopie; Änderungen während der Bauausführung vorbehalten!
Strichliert dargestellte Einrichtungsgegenstände dienen nur der Veranschaulichung und werden nicht geliefert. Koten sind nicht für die Bestellung von Einbaumöbeln verwendbar - Naturmaße erforderlich! Alle Quadratmeter Angaben sind nach Rohbaumaßen berechnet. Die dargestellten Heizkörper sind als Symbol zu verstehen. Änderungen bezüglich der Größe und Lage vorbehalten.