



GRUNDRISS 12-95

vorbehaltlich technischer und konstruktiver Änderungen

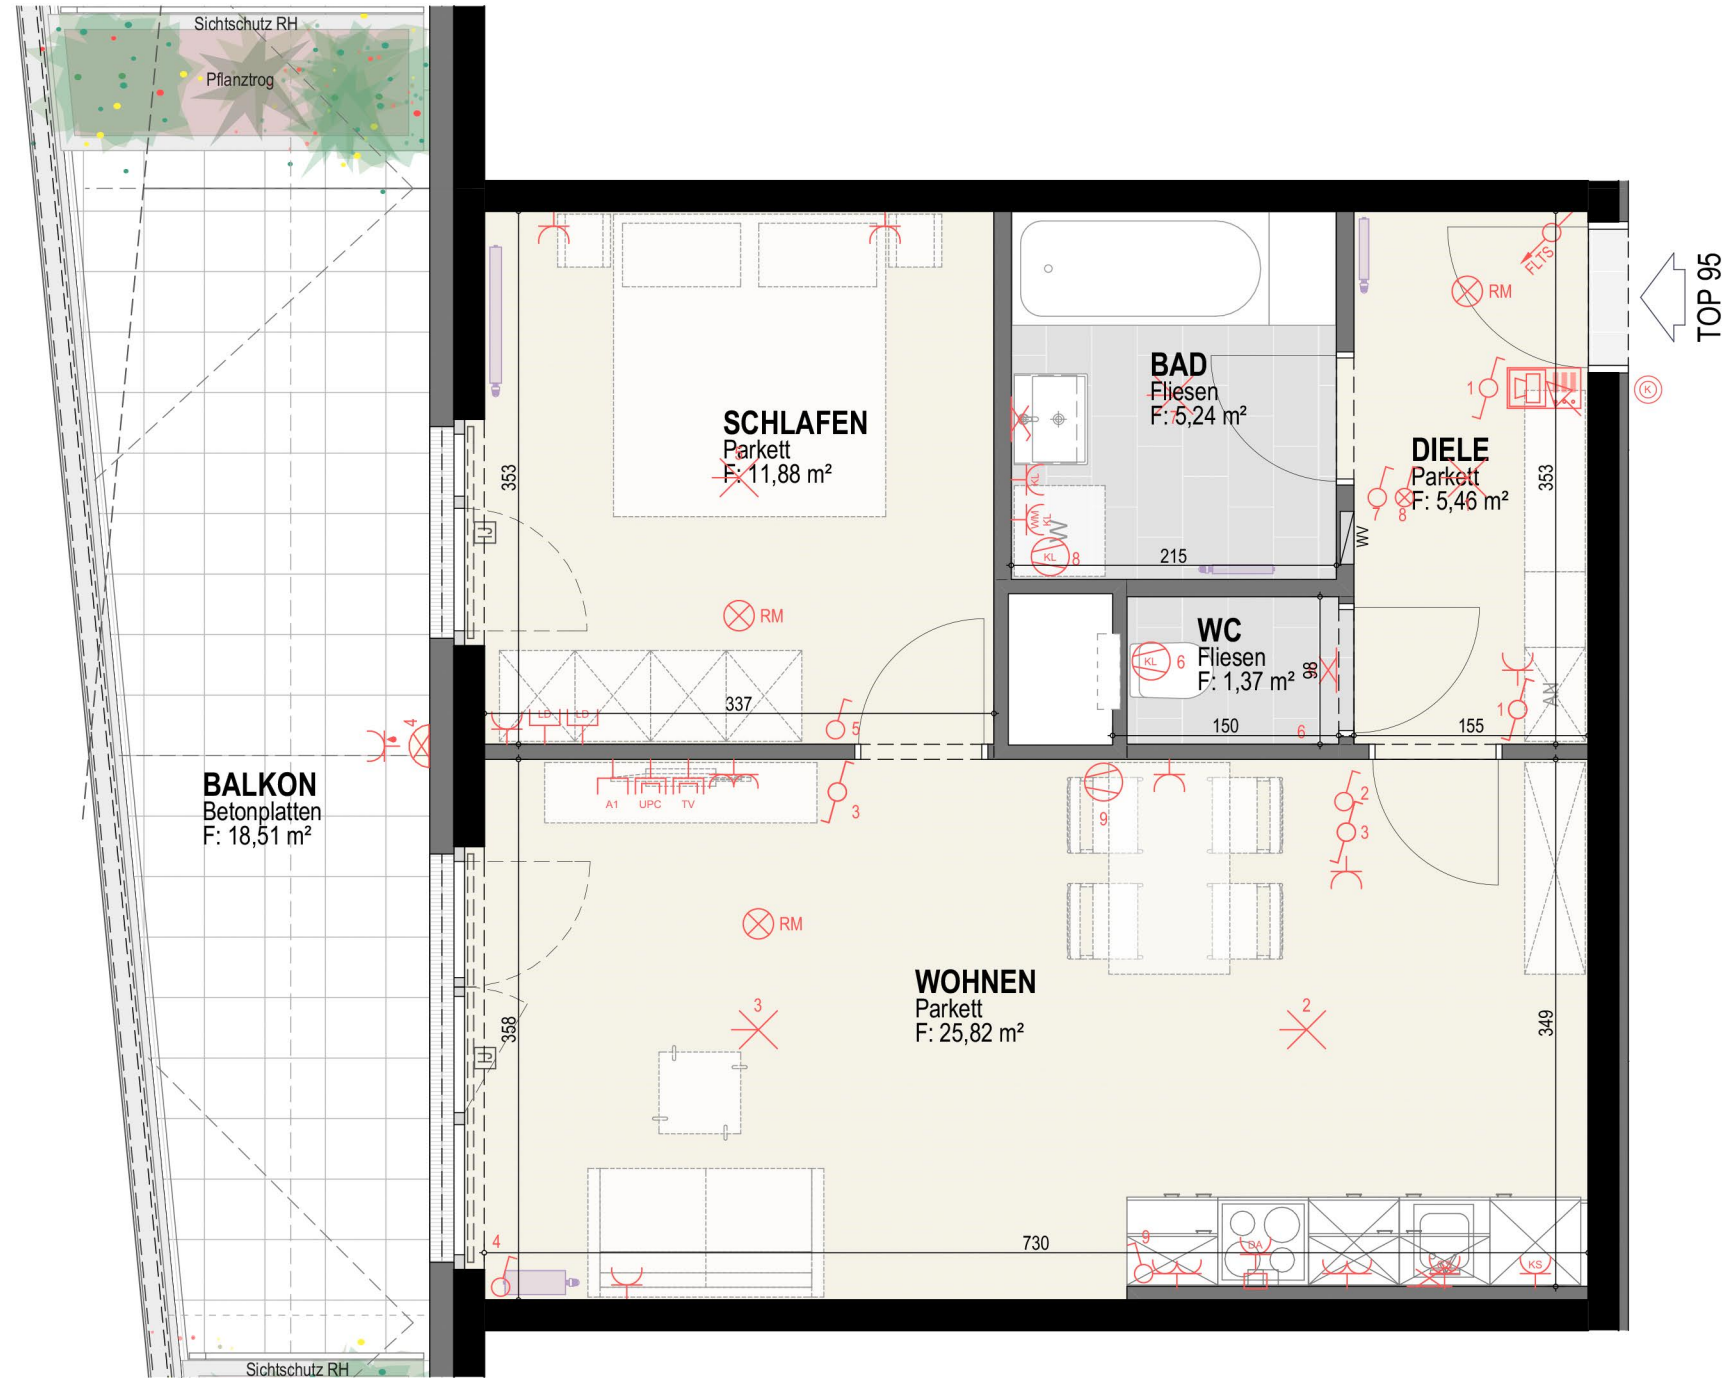





GRENCITY
LIVING

HAUS 12
9.Obergeschoß
TOP 95
W-Nutzfl.: 49,77 m ²
Balkon: 18,51 m ²
Keller: 4,15 m ²

8054 GRAZ
OLGA-RUDEL-ZEYNEK-GASSE 12-18

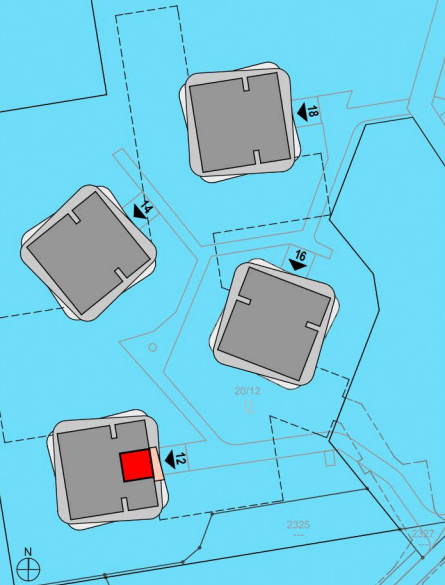

M 1:50



Stand: 12.02.2019

Unverbindliche Plankopie; Änderungen während der Bauausführung vorbehalten!
Strichliert dargestellte Einrichtungsgegenstände dienen nur der Veranschaulichung und werden nicht geliefert. Koten sind nicht für die Bestellung von Einbaumöbeln verwendbar - Naturmaße erforderlich! Alle Quadratmeter Angaben sind nach Rohbaumaßen berechnet. Die dargestellten Heizkörper sind als Symbol zu verstehen. Änderungen bezüglich der Größe und Lage vorbehalten.