



GRUNDRISS 12-101

vorbehaltlich technischer und konstruktiver Änderungen

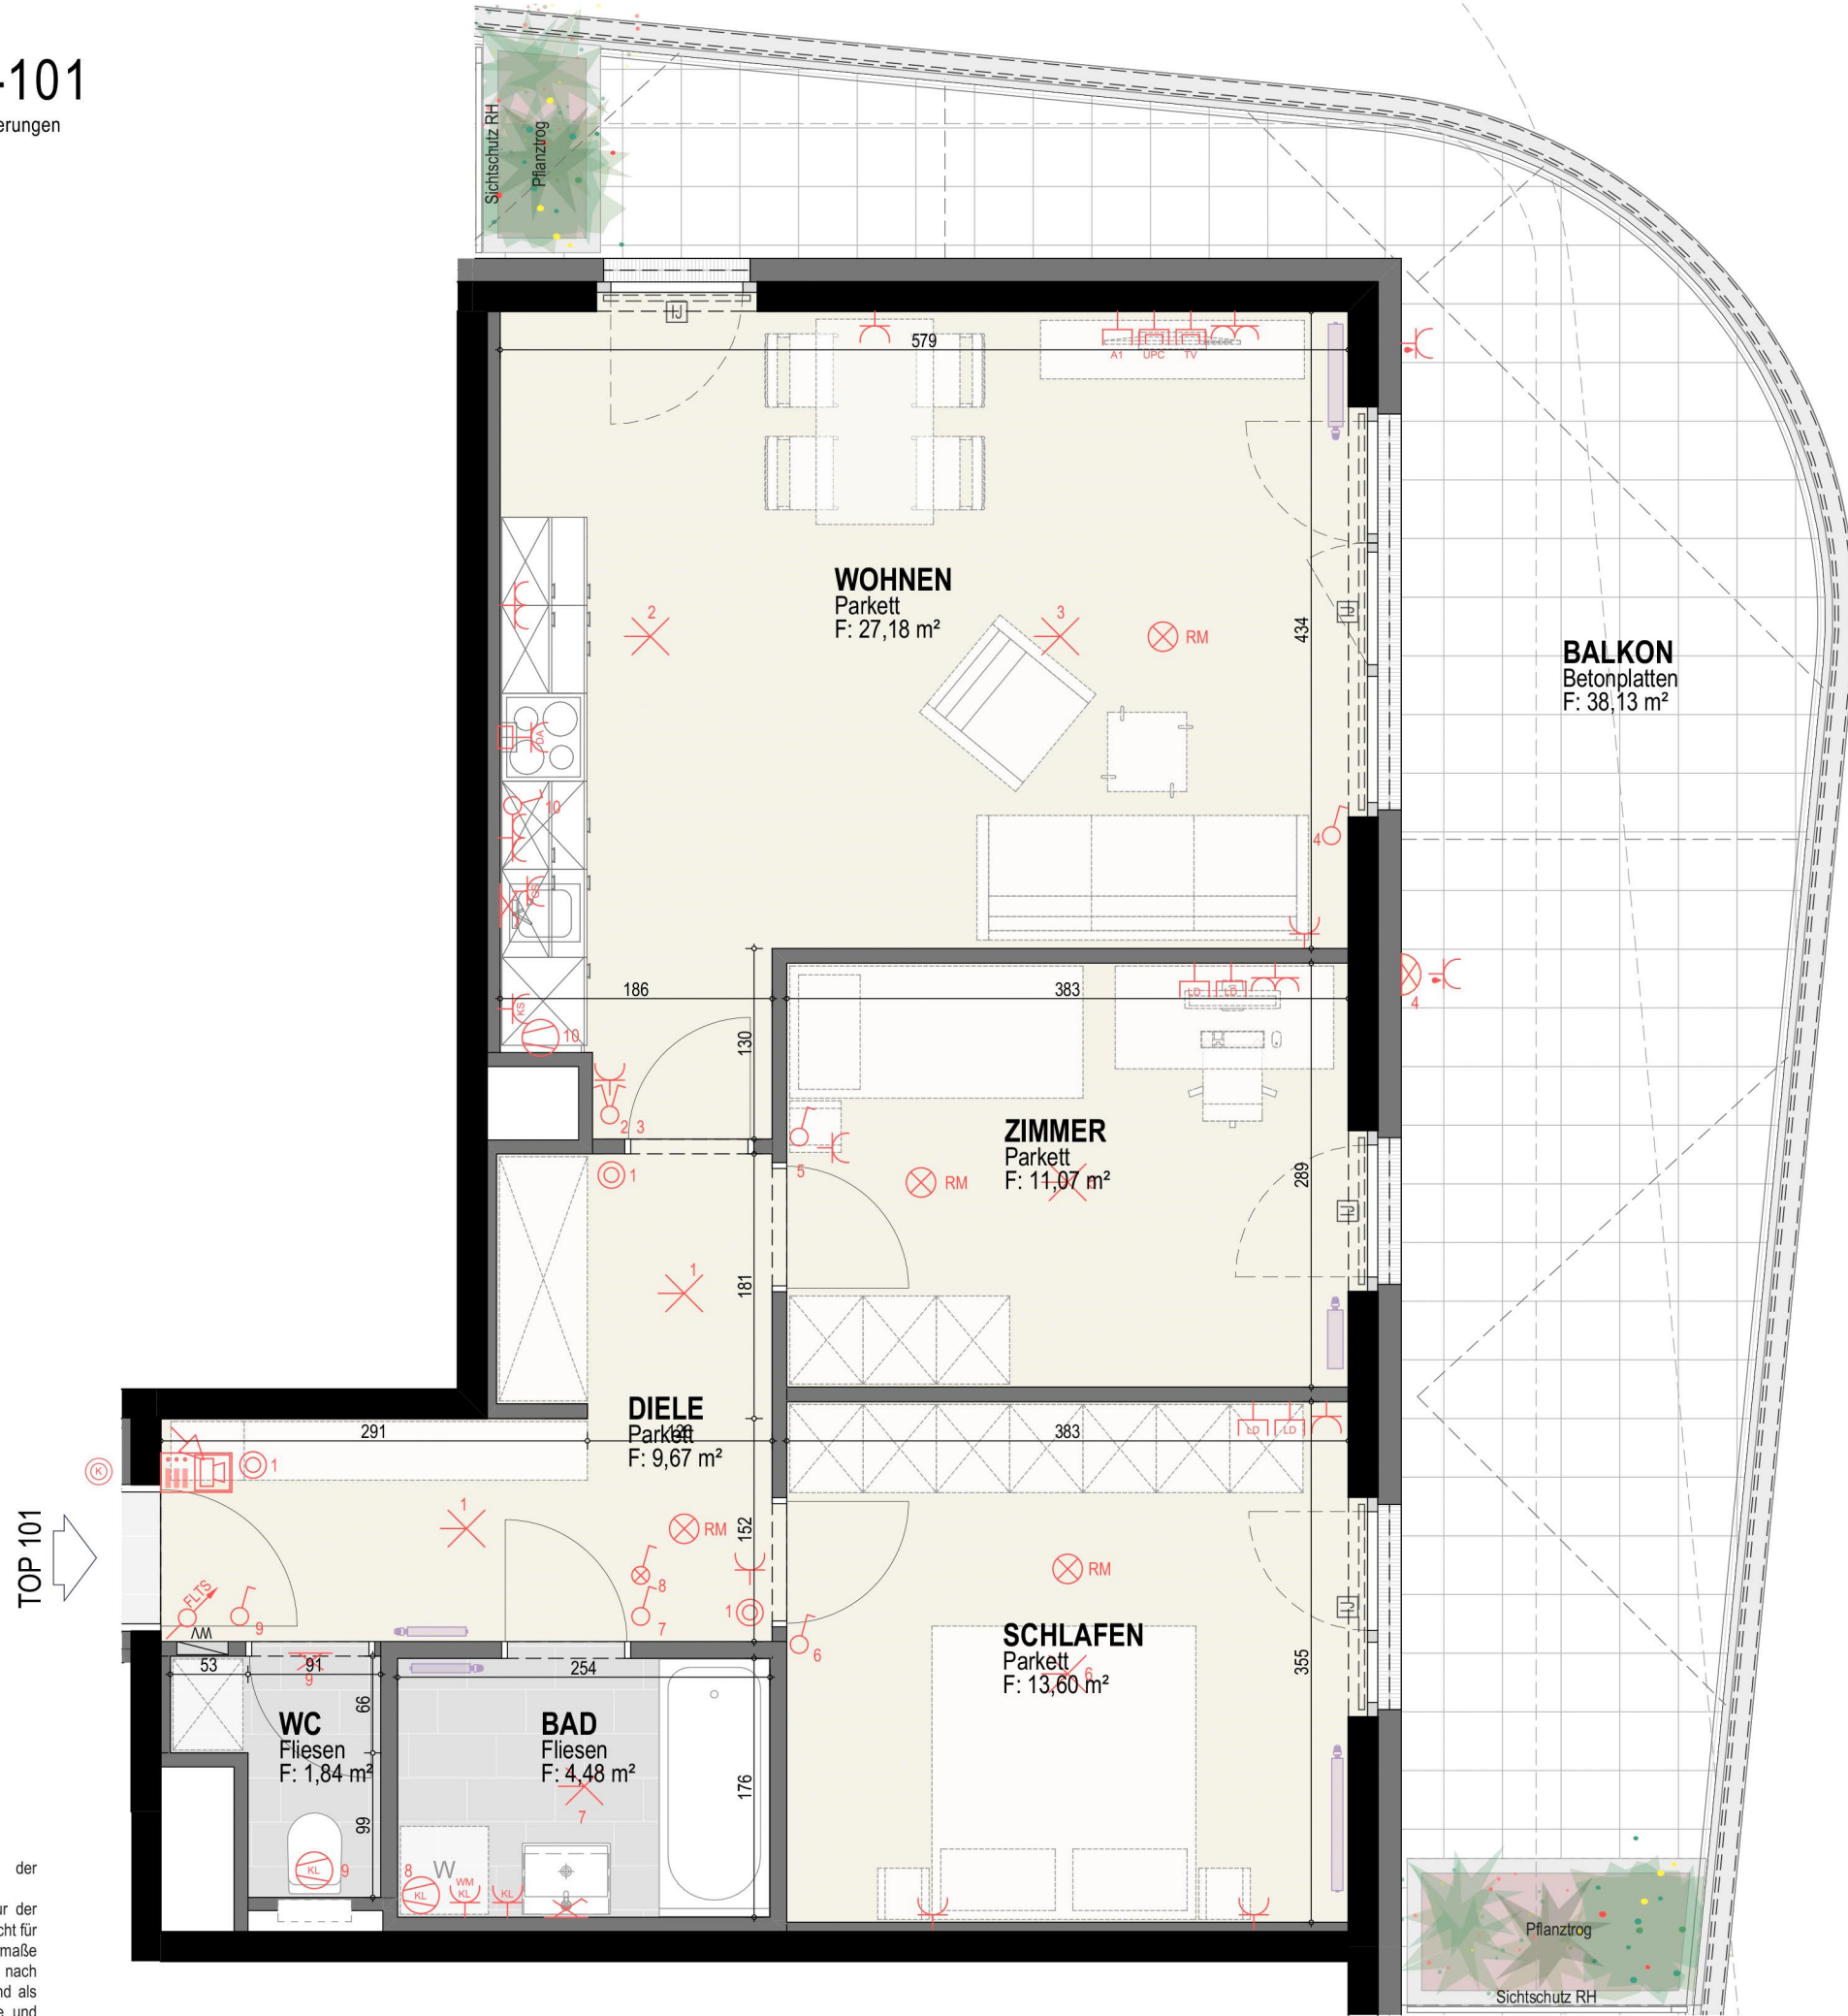

HAUS 12
10.Obergeschoß
TOP 101
W-Nutzfl.: 67,84 m ²
Balkon: 38,13 m ²
Keller: 4,15 m ²

8054 GRAZ
OLGA-RUDEL-ZEYNEK-GASSE 12-18

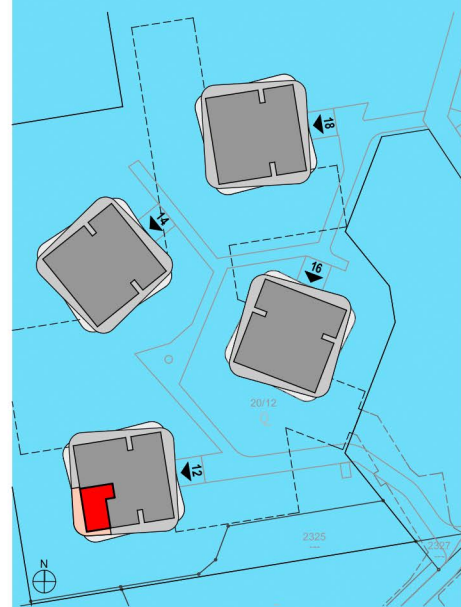

M 1:50
Stand: 12.02.2019
0 1 2m

Unverbindliche Plankopie; Änderungen während der Bauausführung vorbehalten!
Strichliert dargestellte Einrichtungsgegenstände dienen nur der Veranschaulichung und werden nicht geliefert. Koten sind nicht für die Bestellung von Einbaumöbeln verwendbar - Naturmaße erforderlich! Alle Quadratmeter Angaben sind nach Rohbaumaßen berechnet. Die dargestellten Heizkörper sind als Symbol zu verstehen. Änderungen bezüglich der Größe und Lage vorbehalten.



Arch. DI Rudi Raß
Ing. Michael Fleischhacker
Glacisstraße 59, 8010 Graz
www.kfr.at