


# GRUNDRISS 14-57

vorbehaltlich technischer und konstruktiver Änderungen

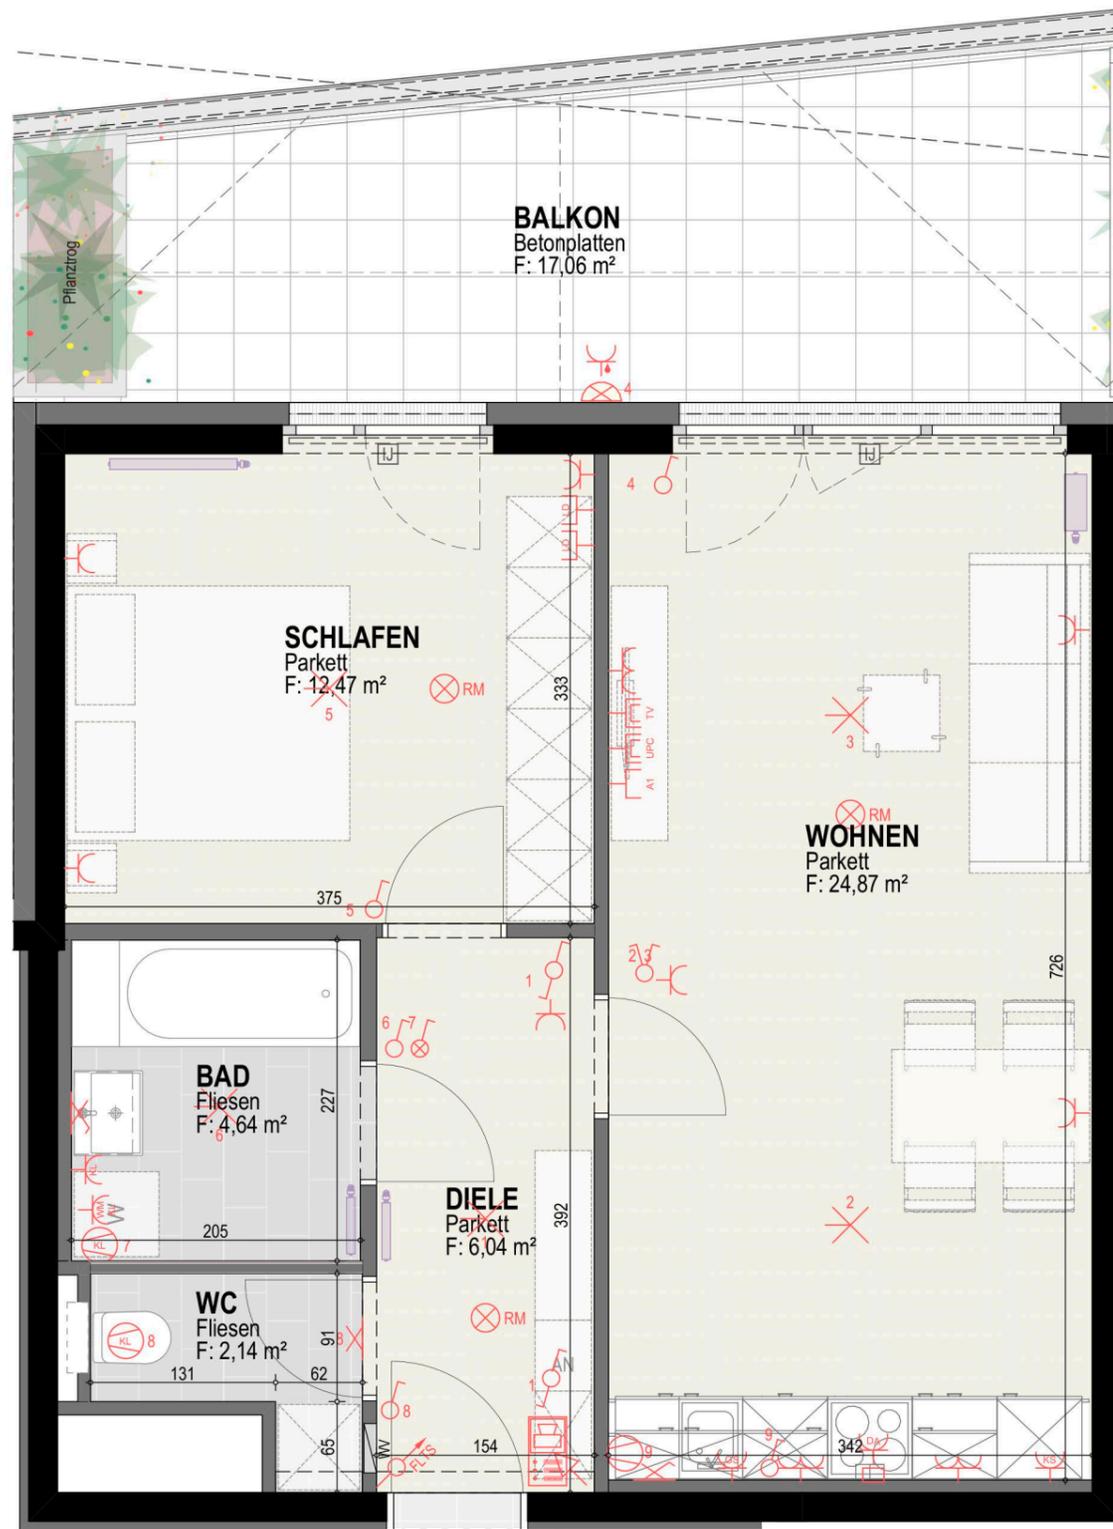

TOP 57

Unverbindliche Plankopie; Änderungen während der Bauausführung vorbehalten!  
 Strichliert dargestellte Einrichtungsgegenstände dienen nur der Veranschaulichung und werden nicht geliefert. Koten sind nicht für die Bestellung von Einbaumöbeln verwendbar - Naturmaße erforderlich! Alle Quadratmeter Angaben sind nach Rohbaumaßen berechnet. Die dargestellten Heizkörper sind als Symbol zu verstehen. Änderungen bezüglich der Größe und Lage vorbehalten.



**GREENCITY**  
LIVING

**HAUS 14**

5. Obergeschoß

**TOP 57**


W-Nutzfl.: 50,16 m<sup>2</sup>

Balkon: 17,06 m<sup>2</sup>

Keller: 3,78 m<sup>2</sup>

**8054 GRAZ**

**OLGA-RUDEL-ZEYNEK-GASSE 12-18**

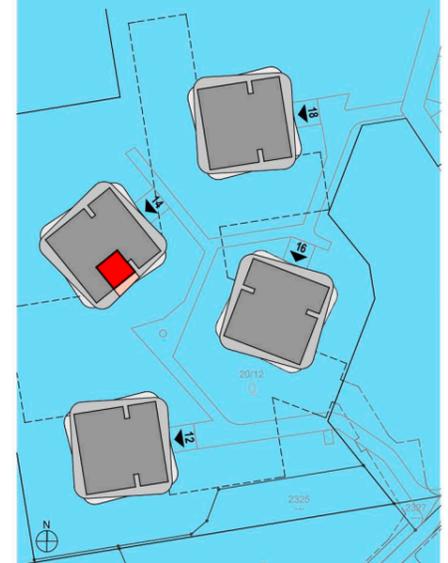

Stand: 12.02.2019