



GRUNDRISS 14-84

vorbehaltlich technischer und konstruktiver Änderungen

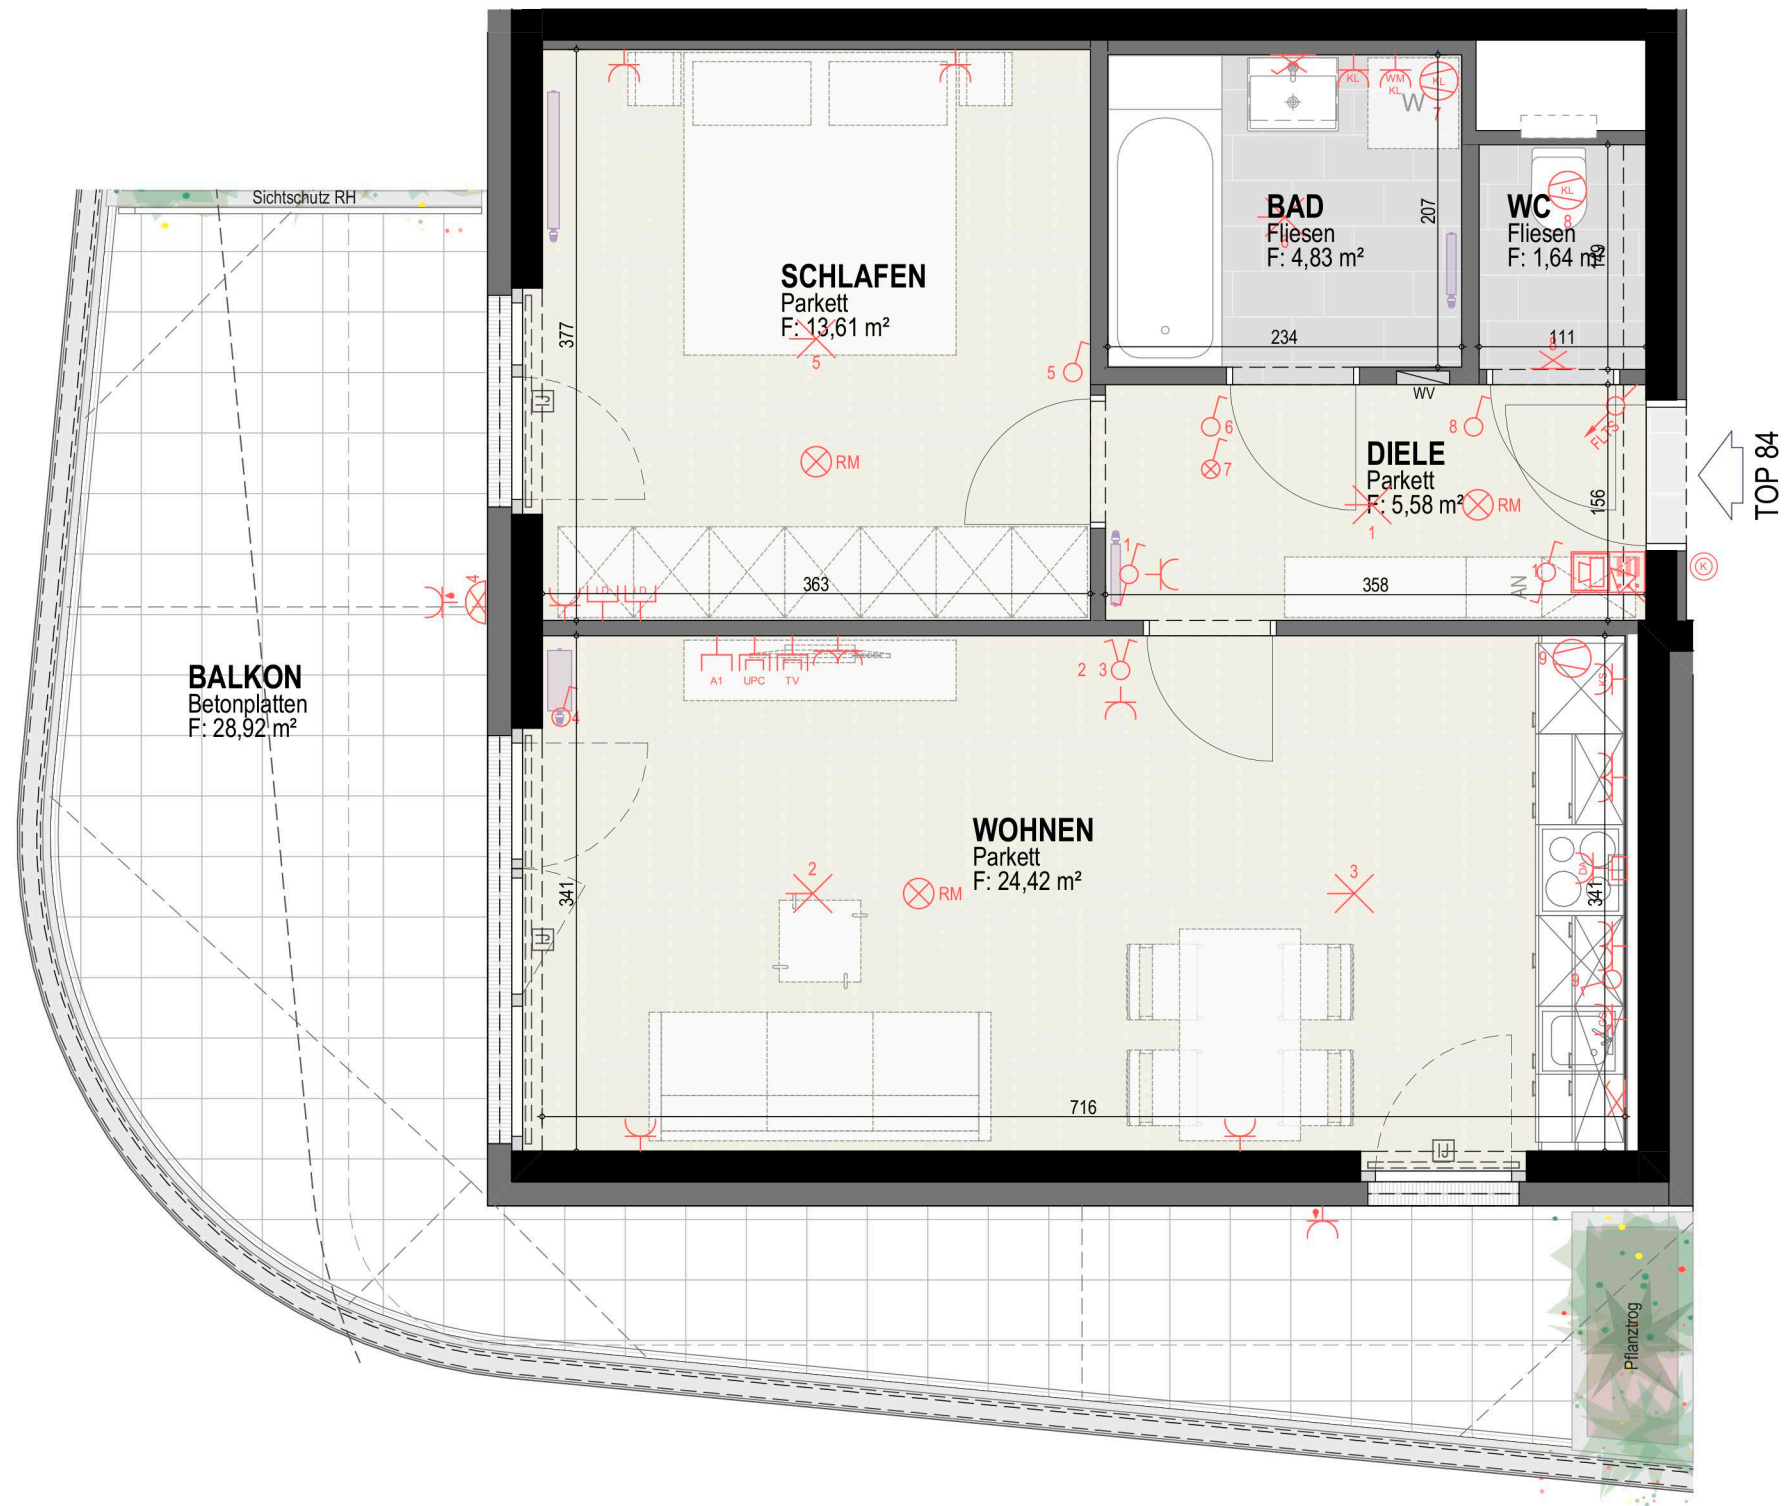


TOP 84

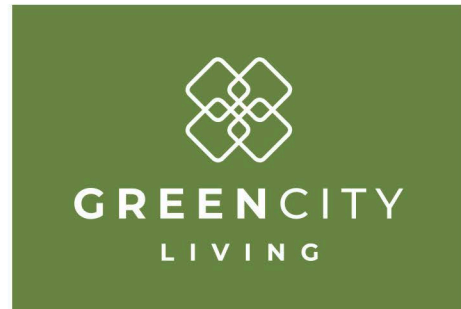

| |
|---------------------------------|
| HAUS 14 |
| 8. Obergeschoß |
| TOP 84 |
| W-Nutzfl.: 50,08 m ² |
| Balkon: 28,92 m ² |
| Keller: 4,12 m ² |

8054 GRAZ
OLGA-RUDEL-ZEYNEK-GASSE 12-18

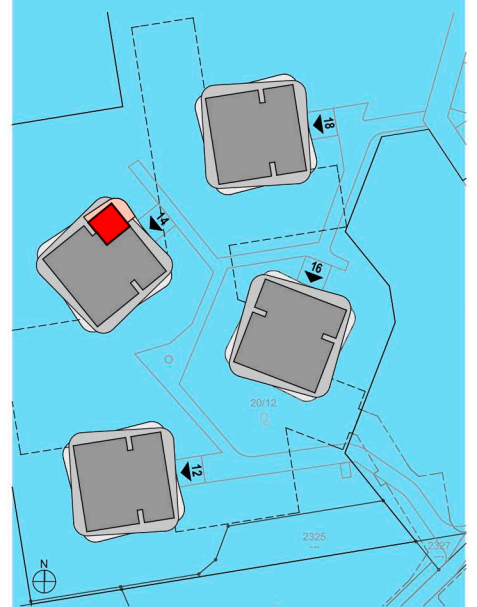

Unverbindliche Plankopie; Änderungen während der Bauausführung vorbehalten!
Strichliert dargestellte Einrichtungsgegenstände dienen nur der Veranschaulichung und werden nicht geliefert. Koten sind nicht für die Bestellung von Einbaumöbeln verwendbar - Naturmaße erforderlich! Alle Quadratmeter Angaben sind nach Rohbaumaßen berechnet. Die dargestellten Heizkörper sind als Symbol zu verstehen. Änderungen bezüglich der Größe und Lage vorbehalten.