


# GRUNDRISS 14-92

vorbehaltlich technischer und konstruktiver Änderungen

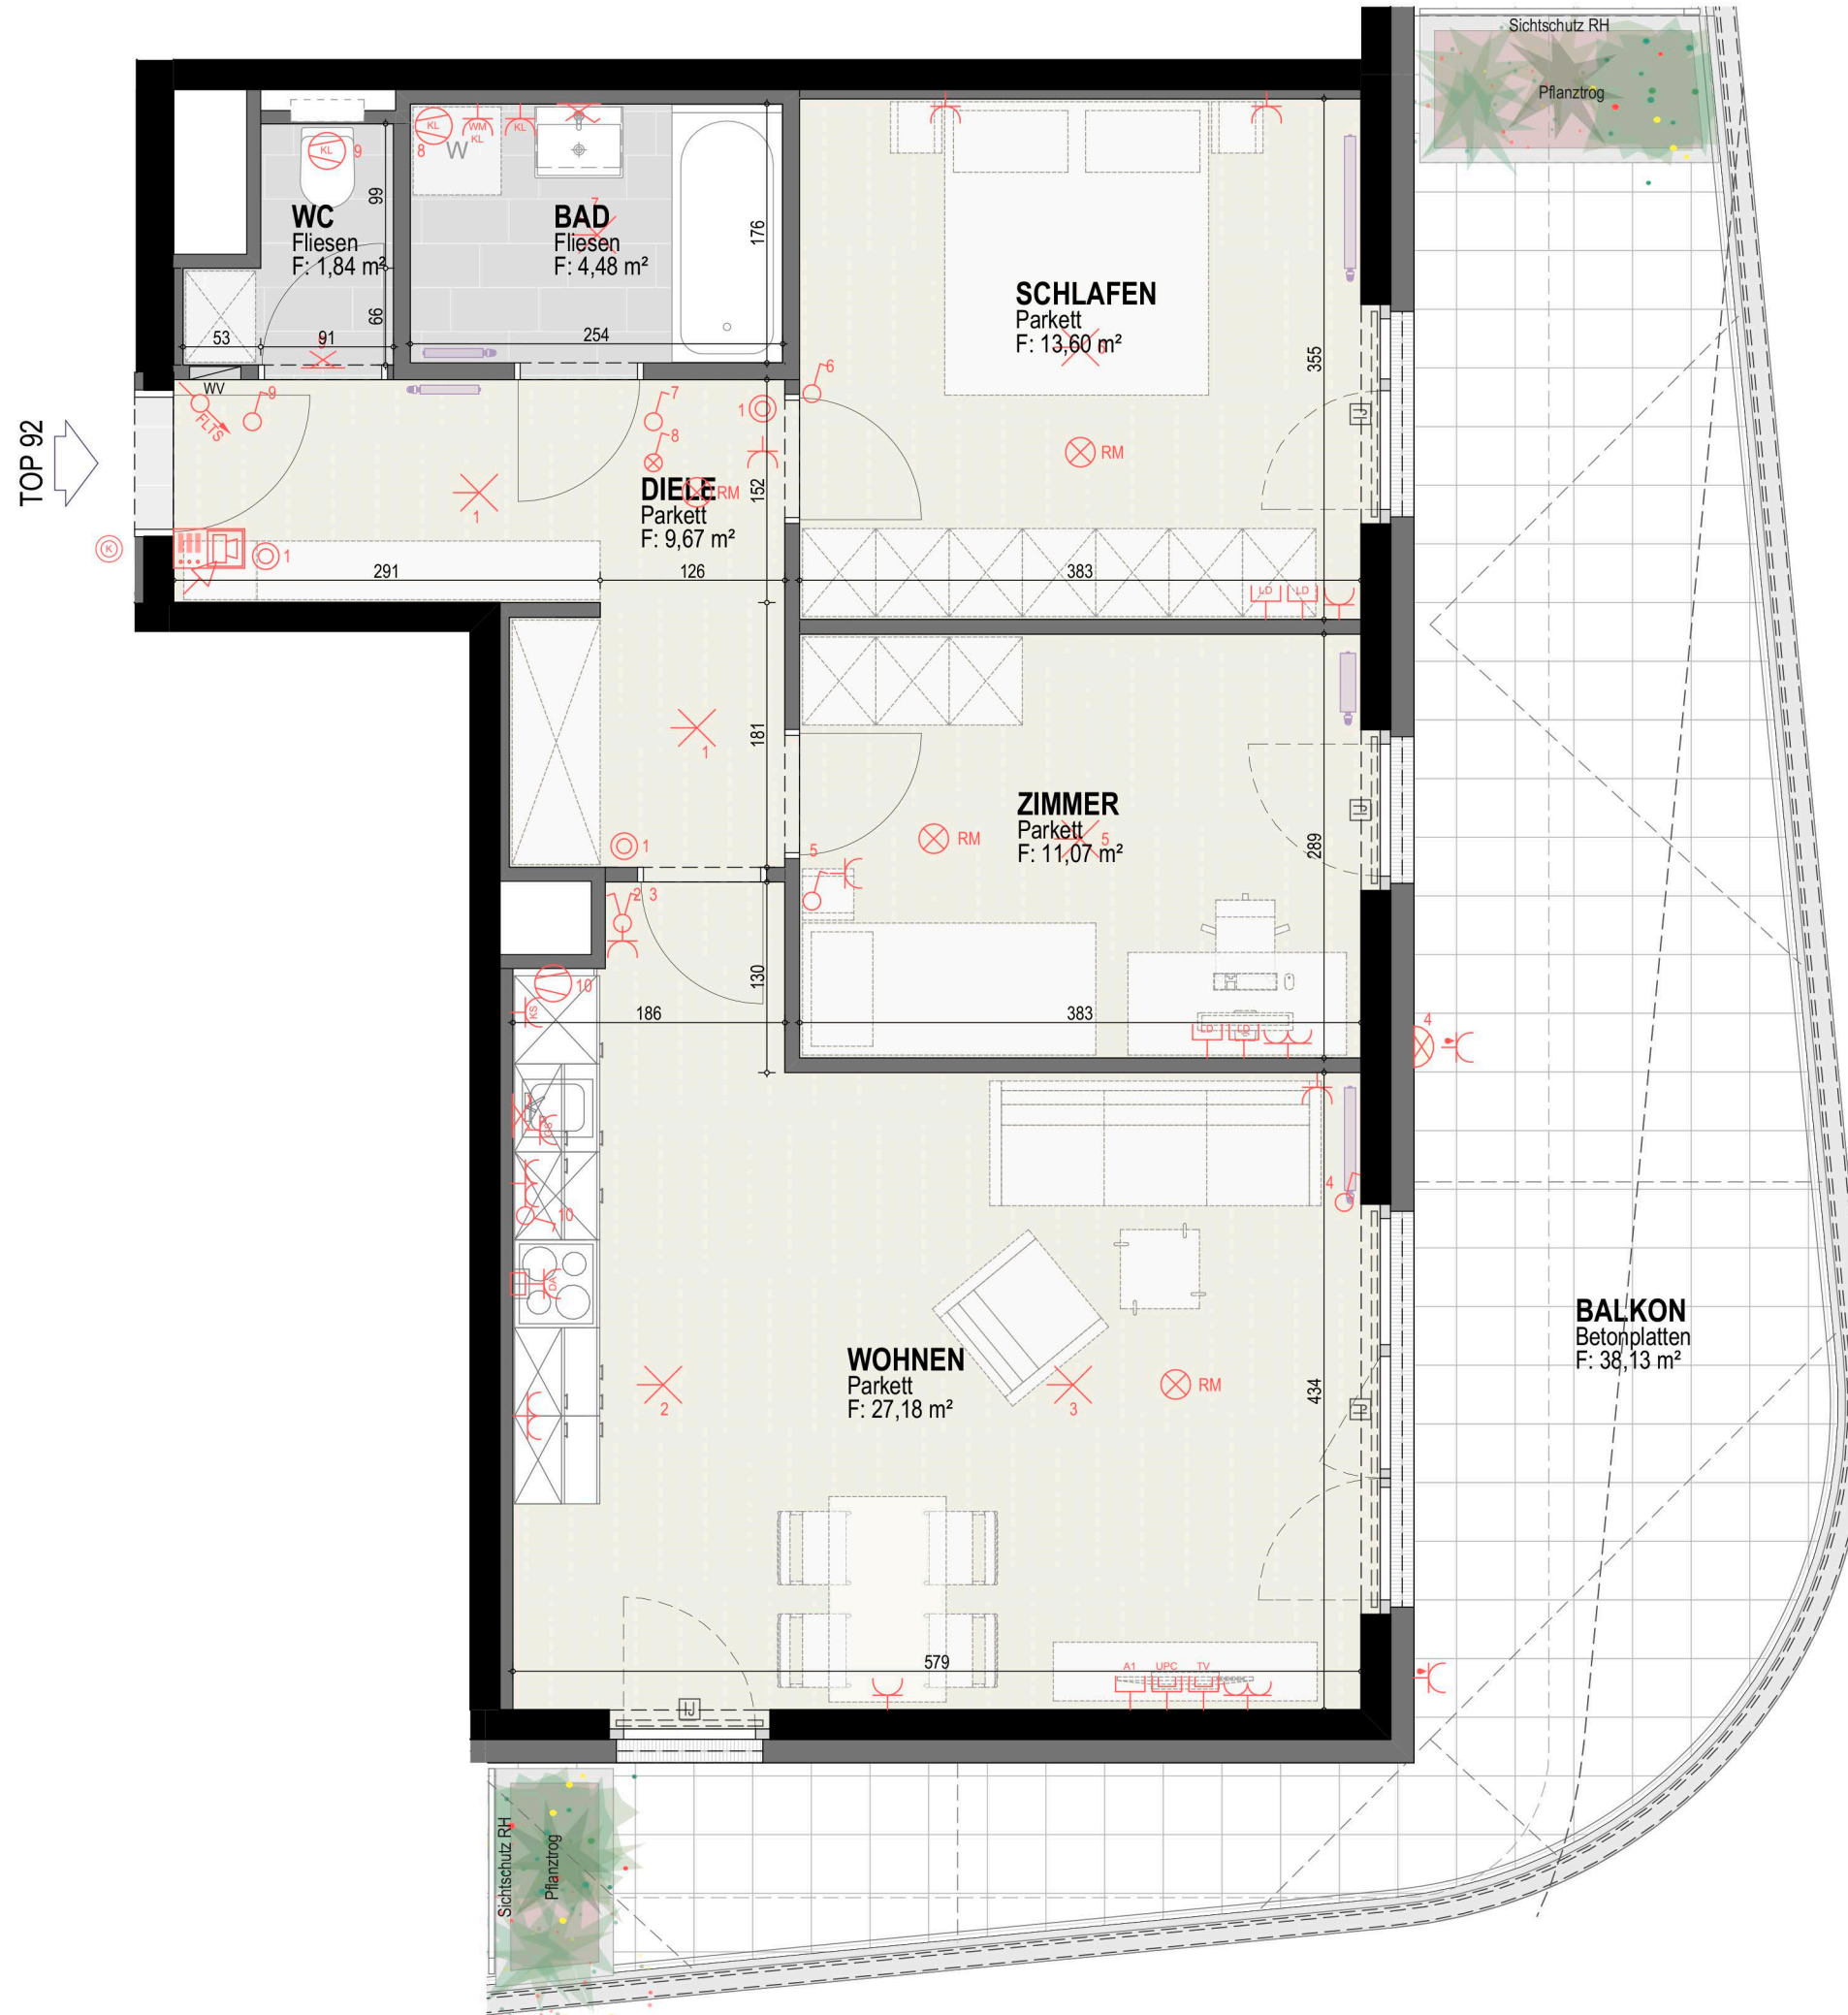

Unverbindliche Plankopie; Änderungen während der Bauausführung vorbehalten!  
Strichliert dargestellte Einrichtungsgegenstände dienen nur der Veranschaulichung und werden nicht geliefert. Koten sind nicht für die Bestellung von Einbaumöbeln verwendbar - Naturmaße erforderlich! Alle Quadratmeter Angaben sind nach Rohbaumaßen berechnet. Die dargestellten Heizkörper sind als Symbol zu verstehen. Änderungen bezüglich der Größe und Lage vorbehalten.

**GRENCITY**  
LIVING

**HAUS 14**

9.Obergeschoß


**TOP 92**

W-Nutzfl.: 67,84 m<sup>2</sup>

Balkon: 38,13 m<sup>2</sup>

Keller: 4,12 m<sup>2</sup>

**8054 GRAZ**  
**OLGA-RUDEL-ZEYNEK-GASSE 12-18**

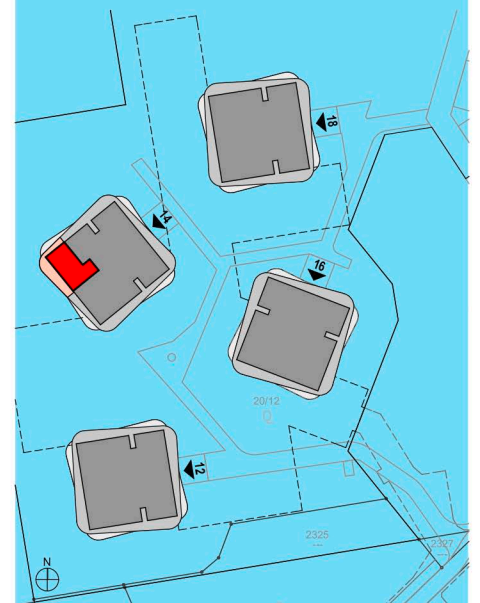

M 1:50  
0 1 2m

Stand: 12.02.2019