


# GRUNDRISS 16-14

vorbehaltlich technischer und konstruktiver Änderungen

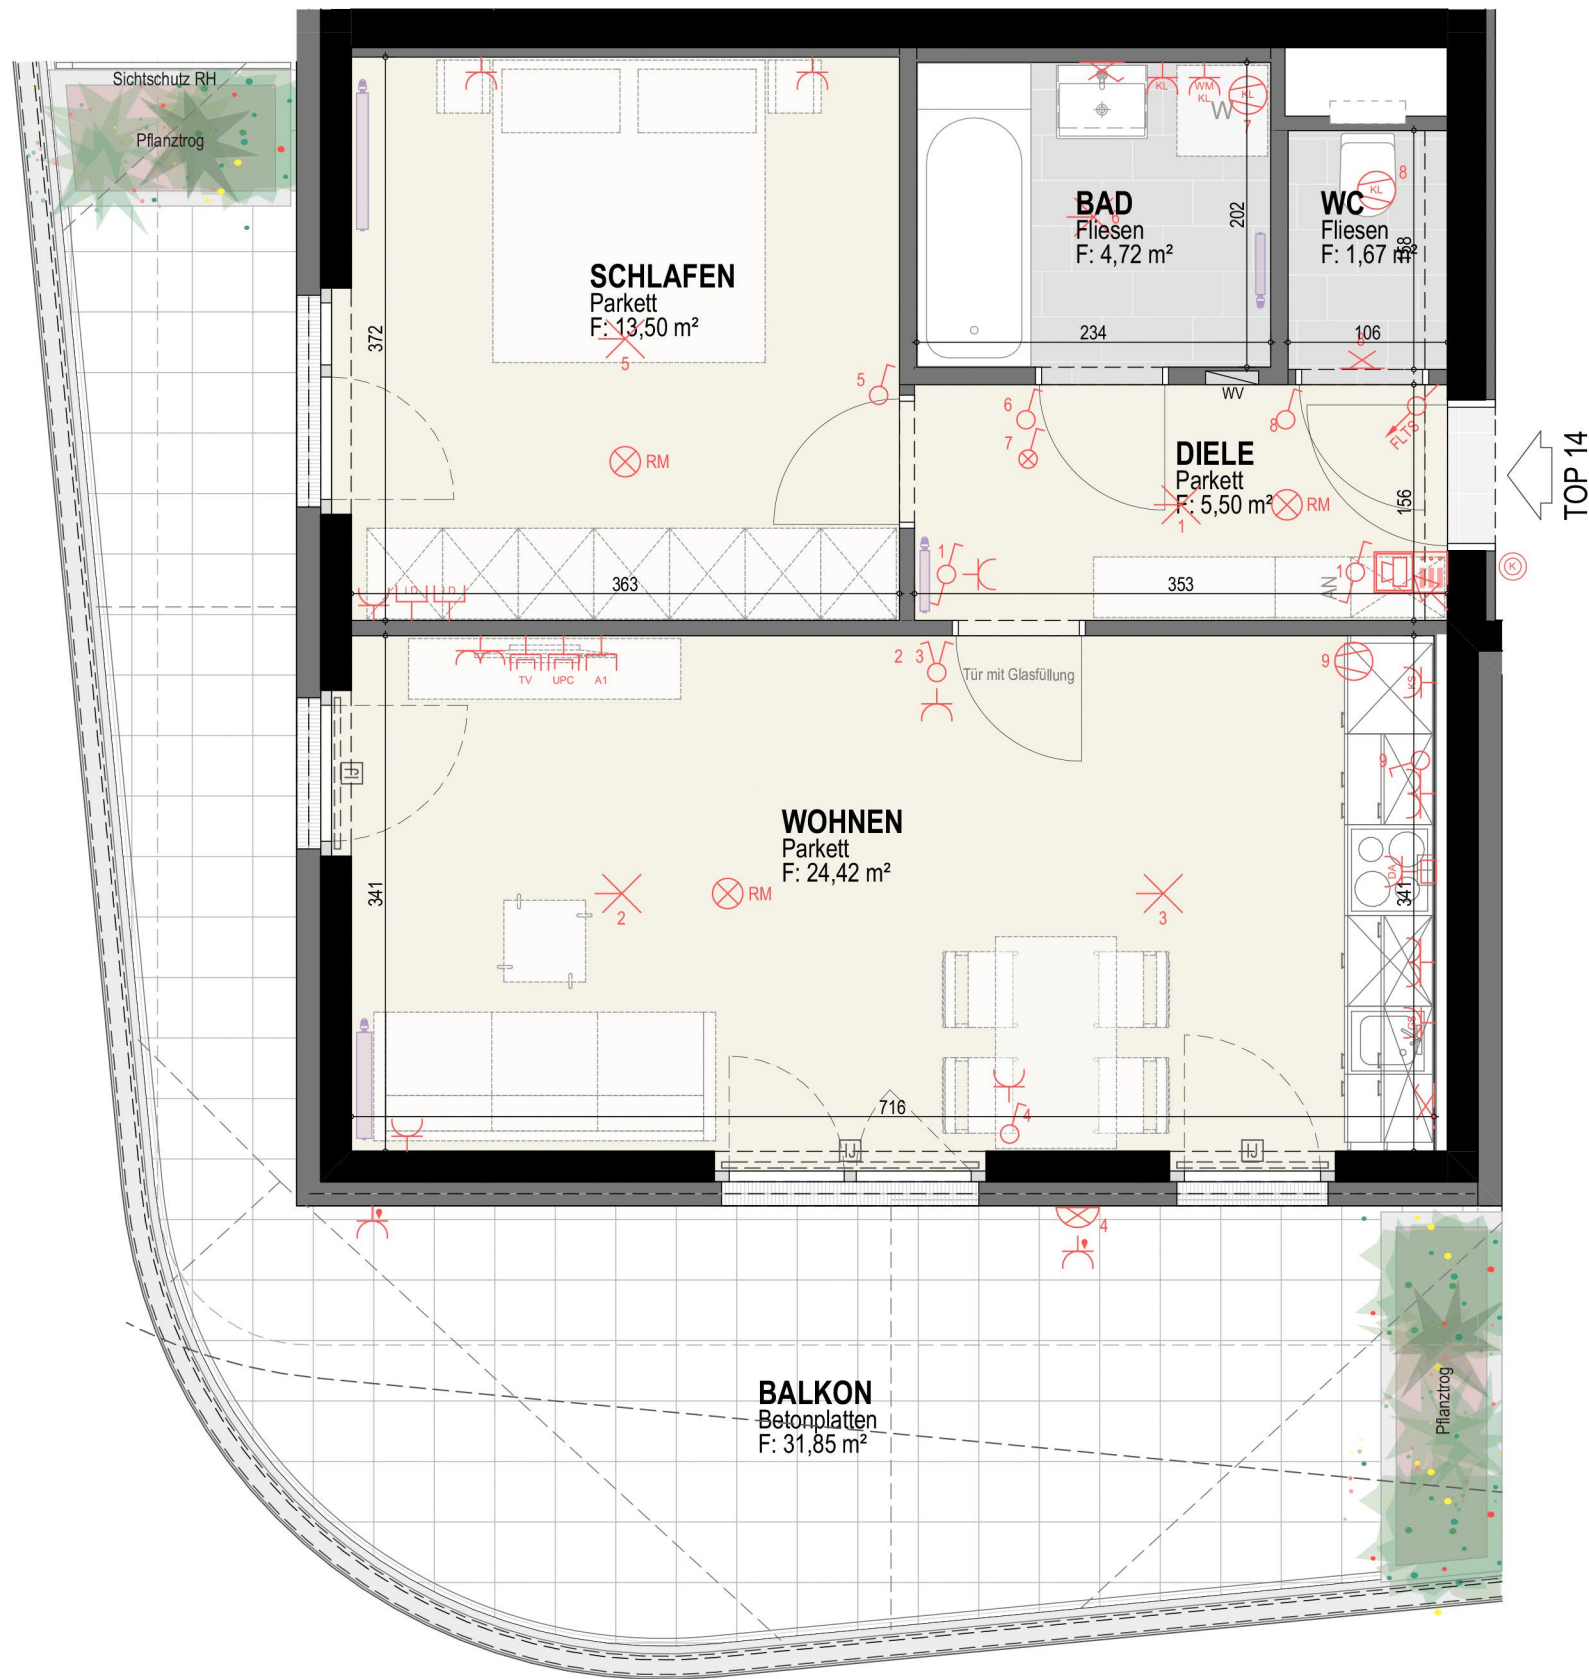


TOP 14



**HAUS 16**  
1. Obergeschoß

**TOP 14**  
W-Nutzfl.: 49,81 m<sup>2</sup>  
Balkon: 31,85 m<sup>2</sup>  
Keller: 4,30 m<sup>2</sup>

8054 GRAZ  
OLGA-RUDEL-ZEYNEK-GASSE 12-18

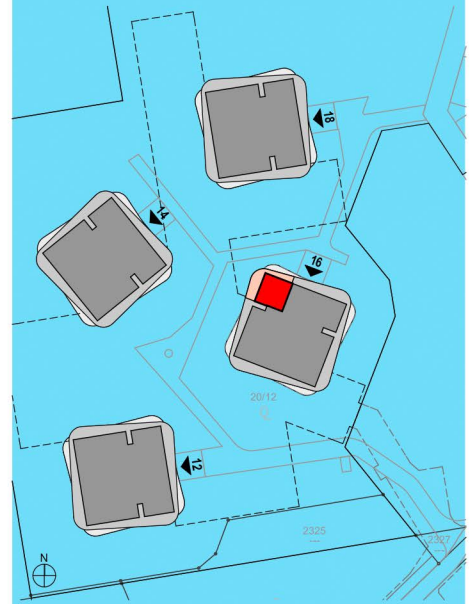

M 1:50  
Stand: 12.02.2019  
0 1 2m

Unverbindliche Plankopie; Änderungen während der Bauausführung vorbehalten!  
Strichliert dargestellte Einrichtungsgegenstände dienen nur der Veranschaulichung und werden nicht geliefert. Koten sind nicht für die Bestellung von Einbaumöbeln verwendbar - Naturmaße erforderlich! Alle Quadratmeter Angaben sind nach Rohbaumaßen berechnet. Die dargestellten Heizkörper sind als Symbol zu verstehen. Änderungen bezüglich der Größe und Lage vorbehalten.