



GRUNDRISS 16-32

vorbehaltlich technischer und konstruktiver Änderungen

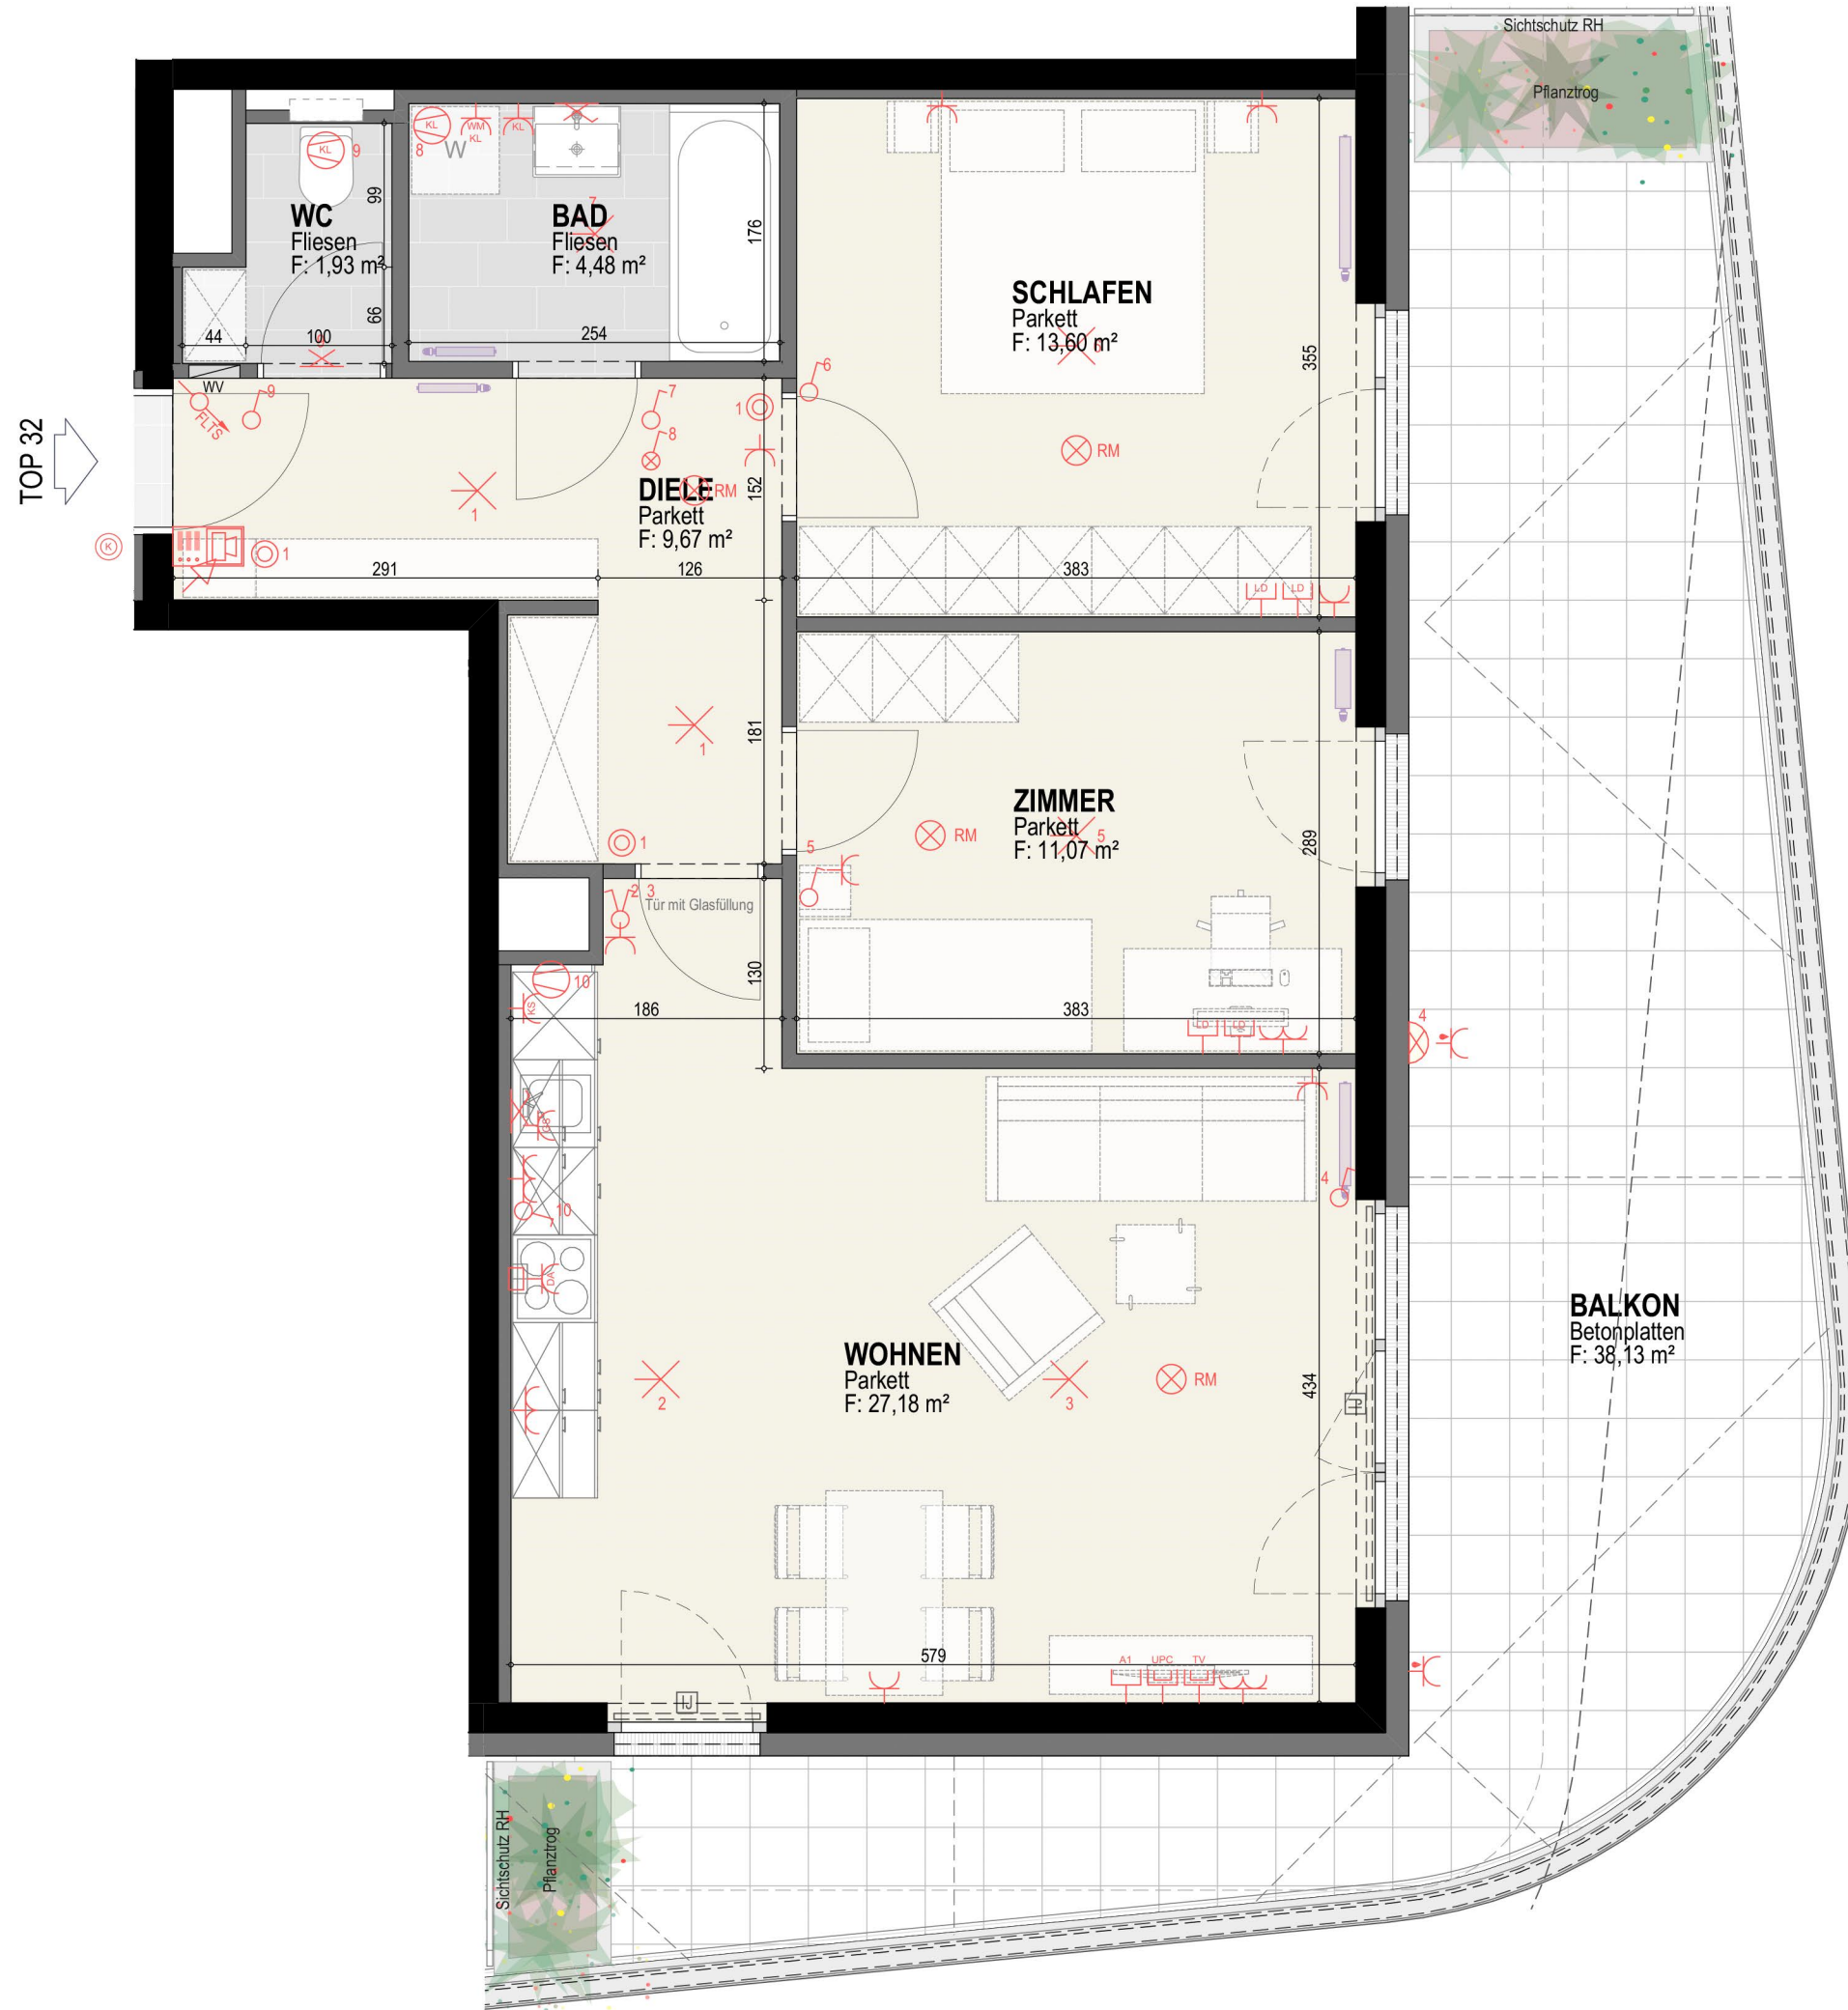




GRENCITY
LIVING


HAUS 16
3.Obergeschoß
TOP 32
W-Nutzfl.: 67,93 m ²
Balkon: 38,13 m ²
Keller: 3,84 m ²

8054 GRAZ
OLGA-RUDEL-ZEYNEK-GASSE 12-18

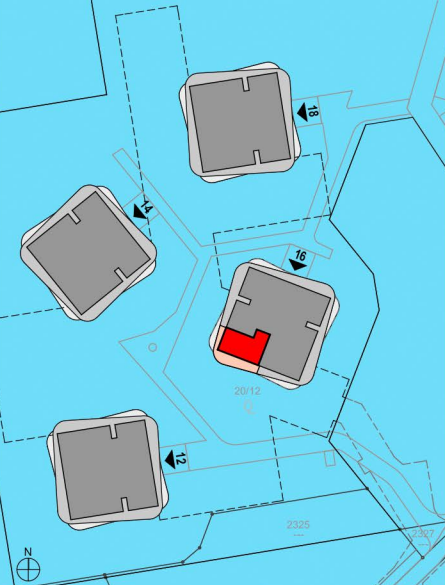

Stand: 12.02.2019

M 1:50



Unverbindliche Plankopie; Änderungen während der Bauausführung vorbehalten!
Strichliert dargestellte Einrichtungsgegenstände dienen nur der Veranschaulichung und werden nicht geliefert. Koten sind nicht für die Bestellung von Einbaumöbeln verwendbar - Naturmaße erforderlich! Alle Quadratmeter Angaben sind nach Rohbaumaßen berechnet. Die dargestellten Heizkörper sind als Symbol zu verstehen. Änderungen bezüglich der Größe und Lage vorbehalten.