



# GRUNDRISS 16-41

vorbehaltlich technischer und konstruktiver Änderungen

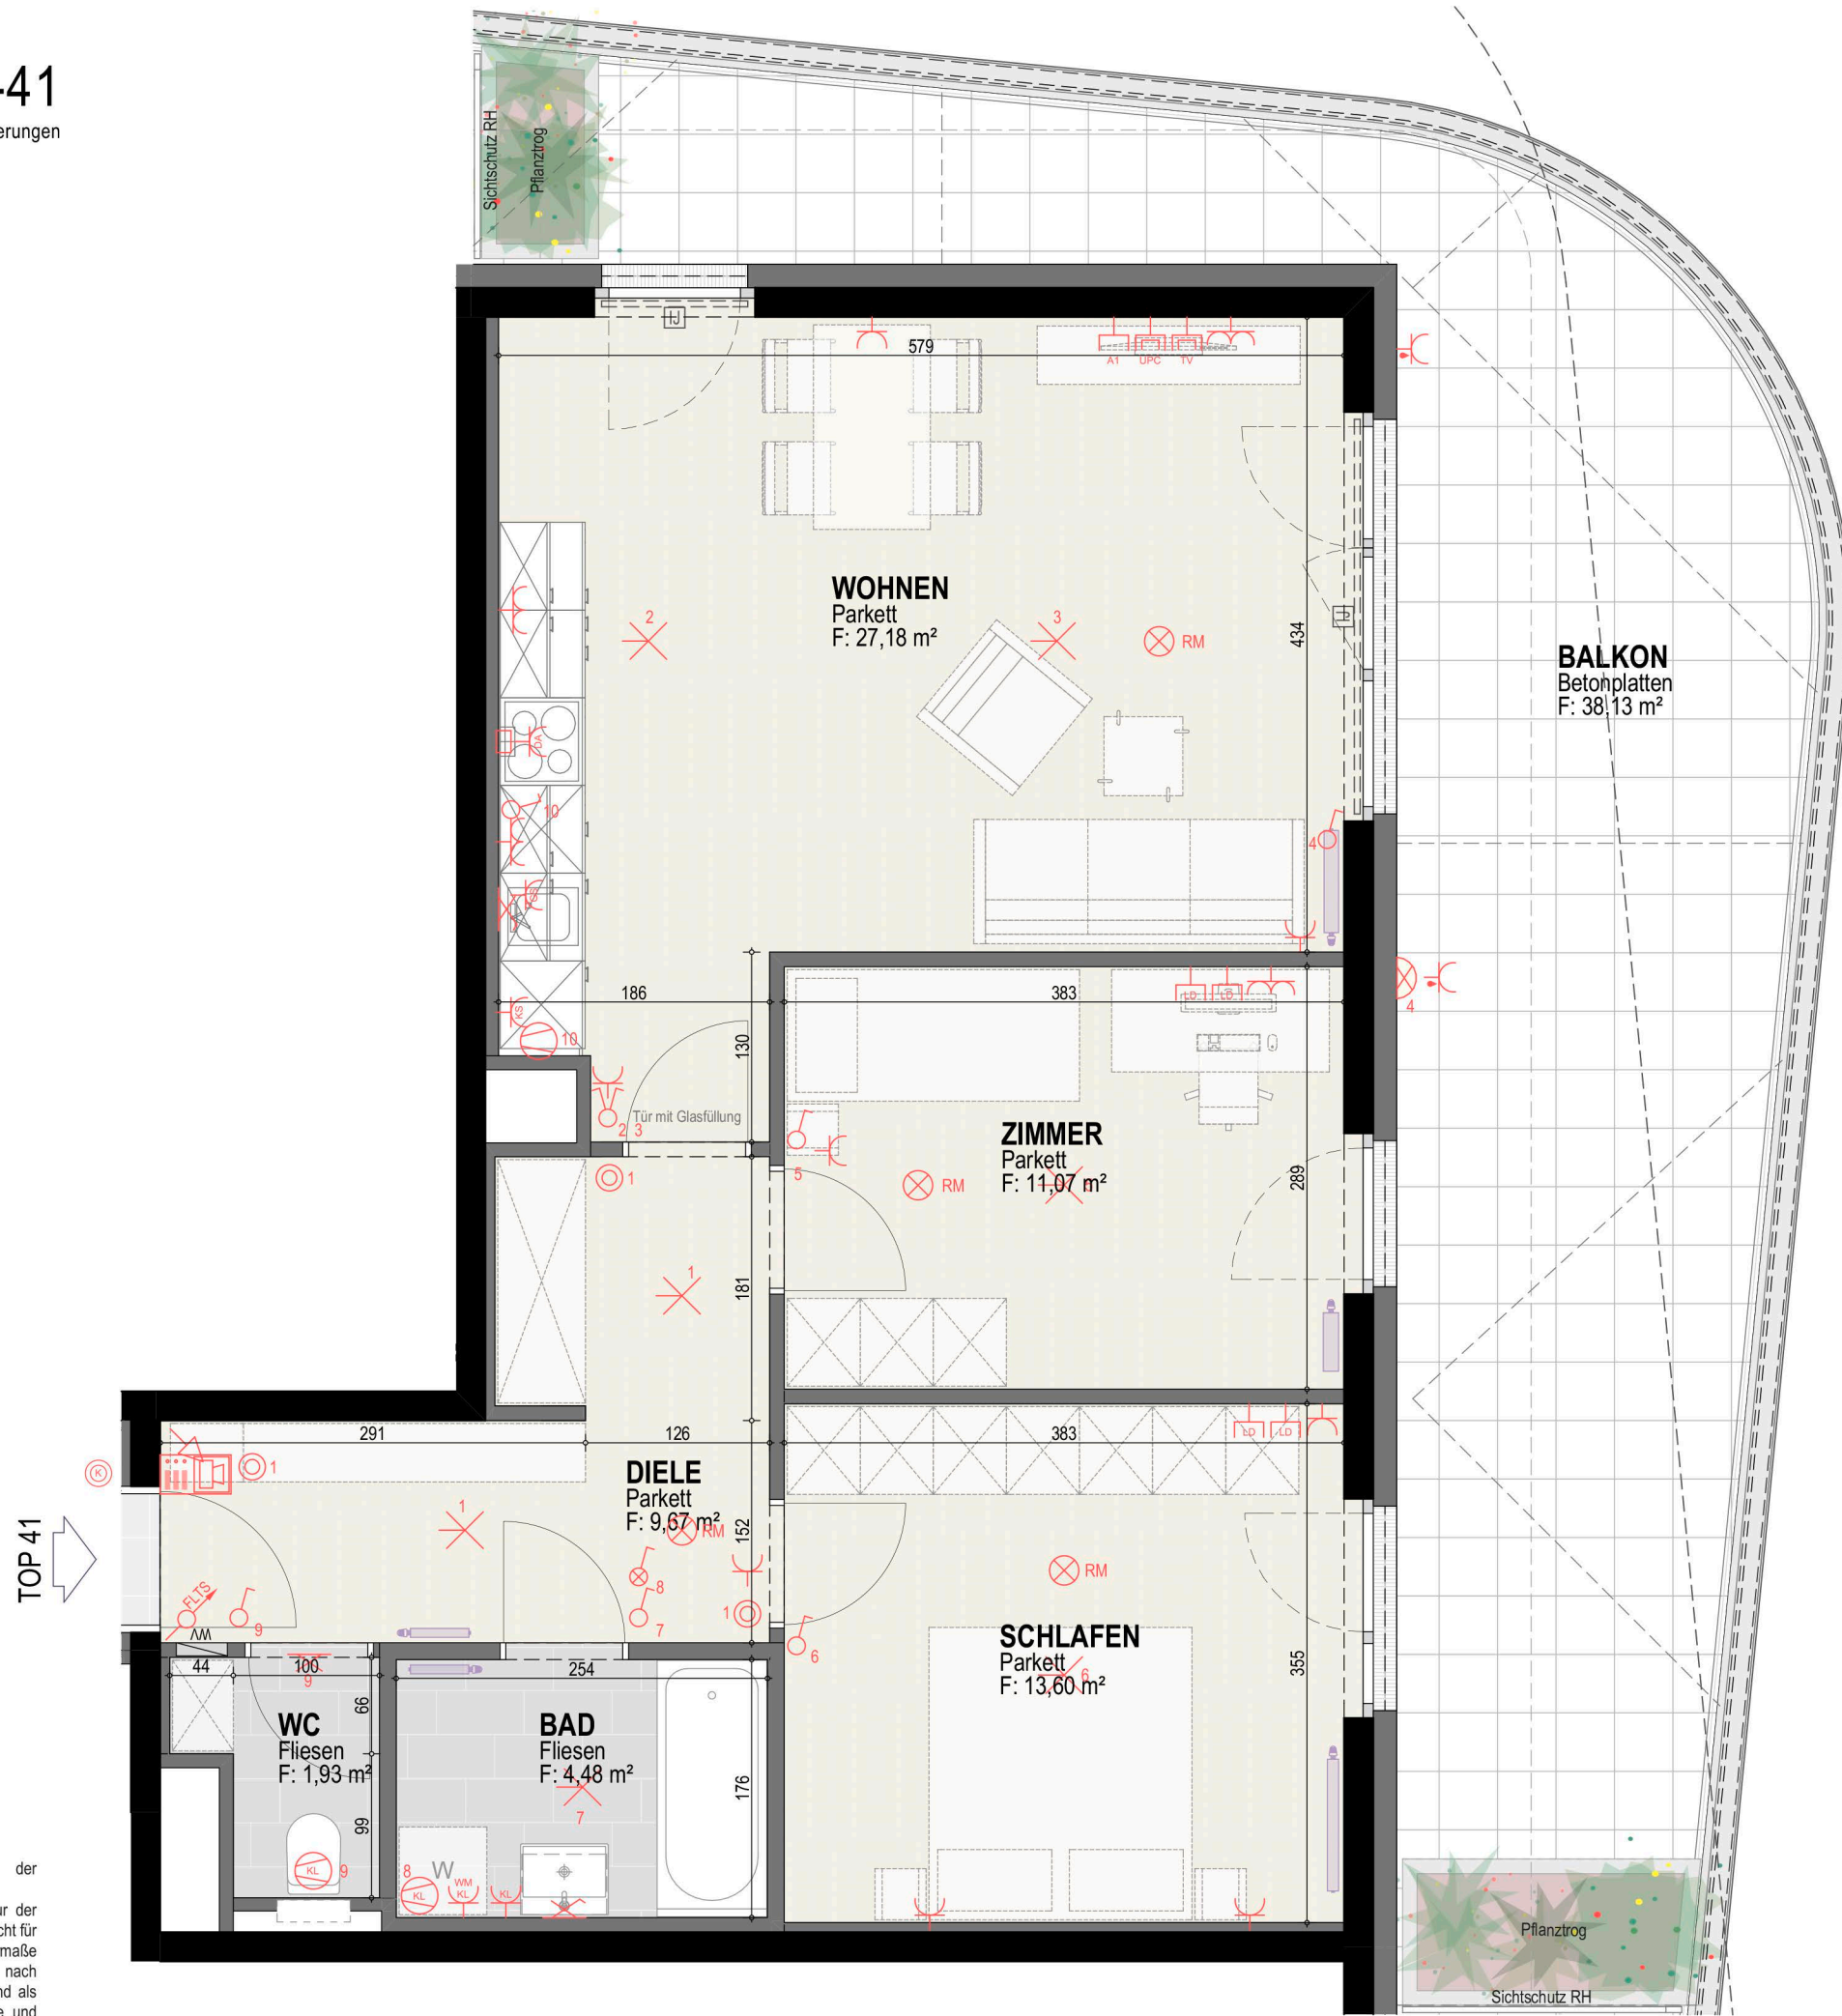


Unverbindliche Plankopie; Änderungen während der Bauausführung vorbehalten!  
Strichliert dargestellte Einrichtungsgegenstände dienen nur der Veranschaulichung und werden nicht geliefert. Koten sind nicht für die Bestellung von Einbaumöbeln verwendbar - Naturmaße erforderlich! Alle Quadratmeter Angaben sind nach Rohbaumaßen berechnet. Die dargestellten Heizkörper sind als Symbol zu verstehen. Änderungen bezüglich der Größe und Lage vorbehalten.



**GRENCITY**  
LIVING

<b>HAUS 16</b>
4. Obergeschoß
<b>TOP 41</b>
W-Nutzfl.: 67,93 m <sup>2</sup>
Balkon: 38,13 m <sup>2</sup>
Keller: 4,06 m <sup>2</sup>

**8054 GRAZ**  
OLGA-RUDEL-ZEYNEK-GASSE 12-18

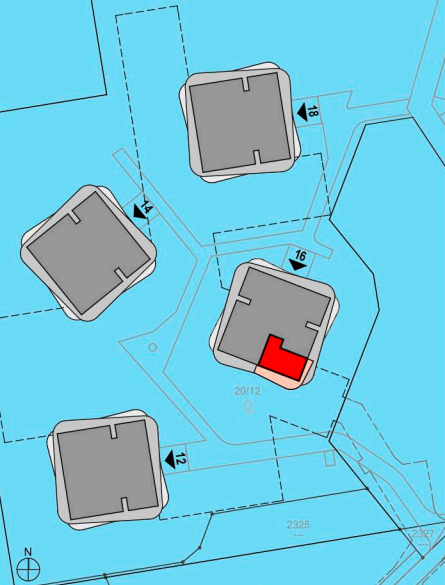

Stand: 12.02.2019

