


GRUNDRISS 18-31

vorbehaltlich technischer und konstruktiver Änderungen

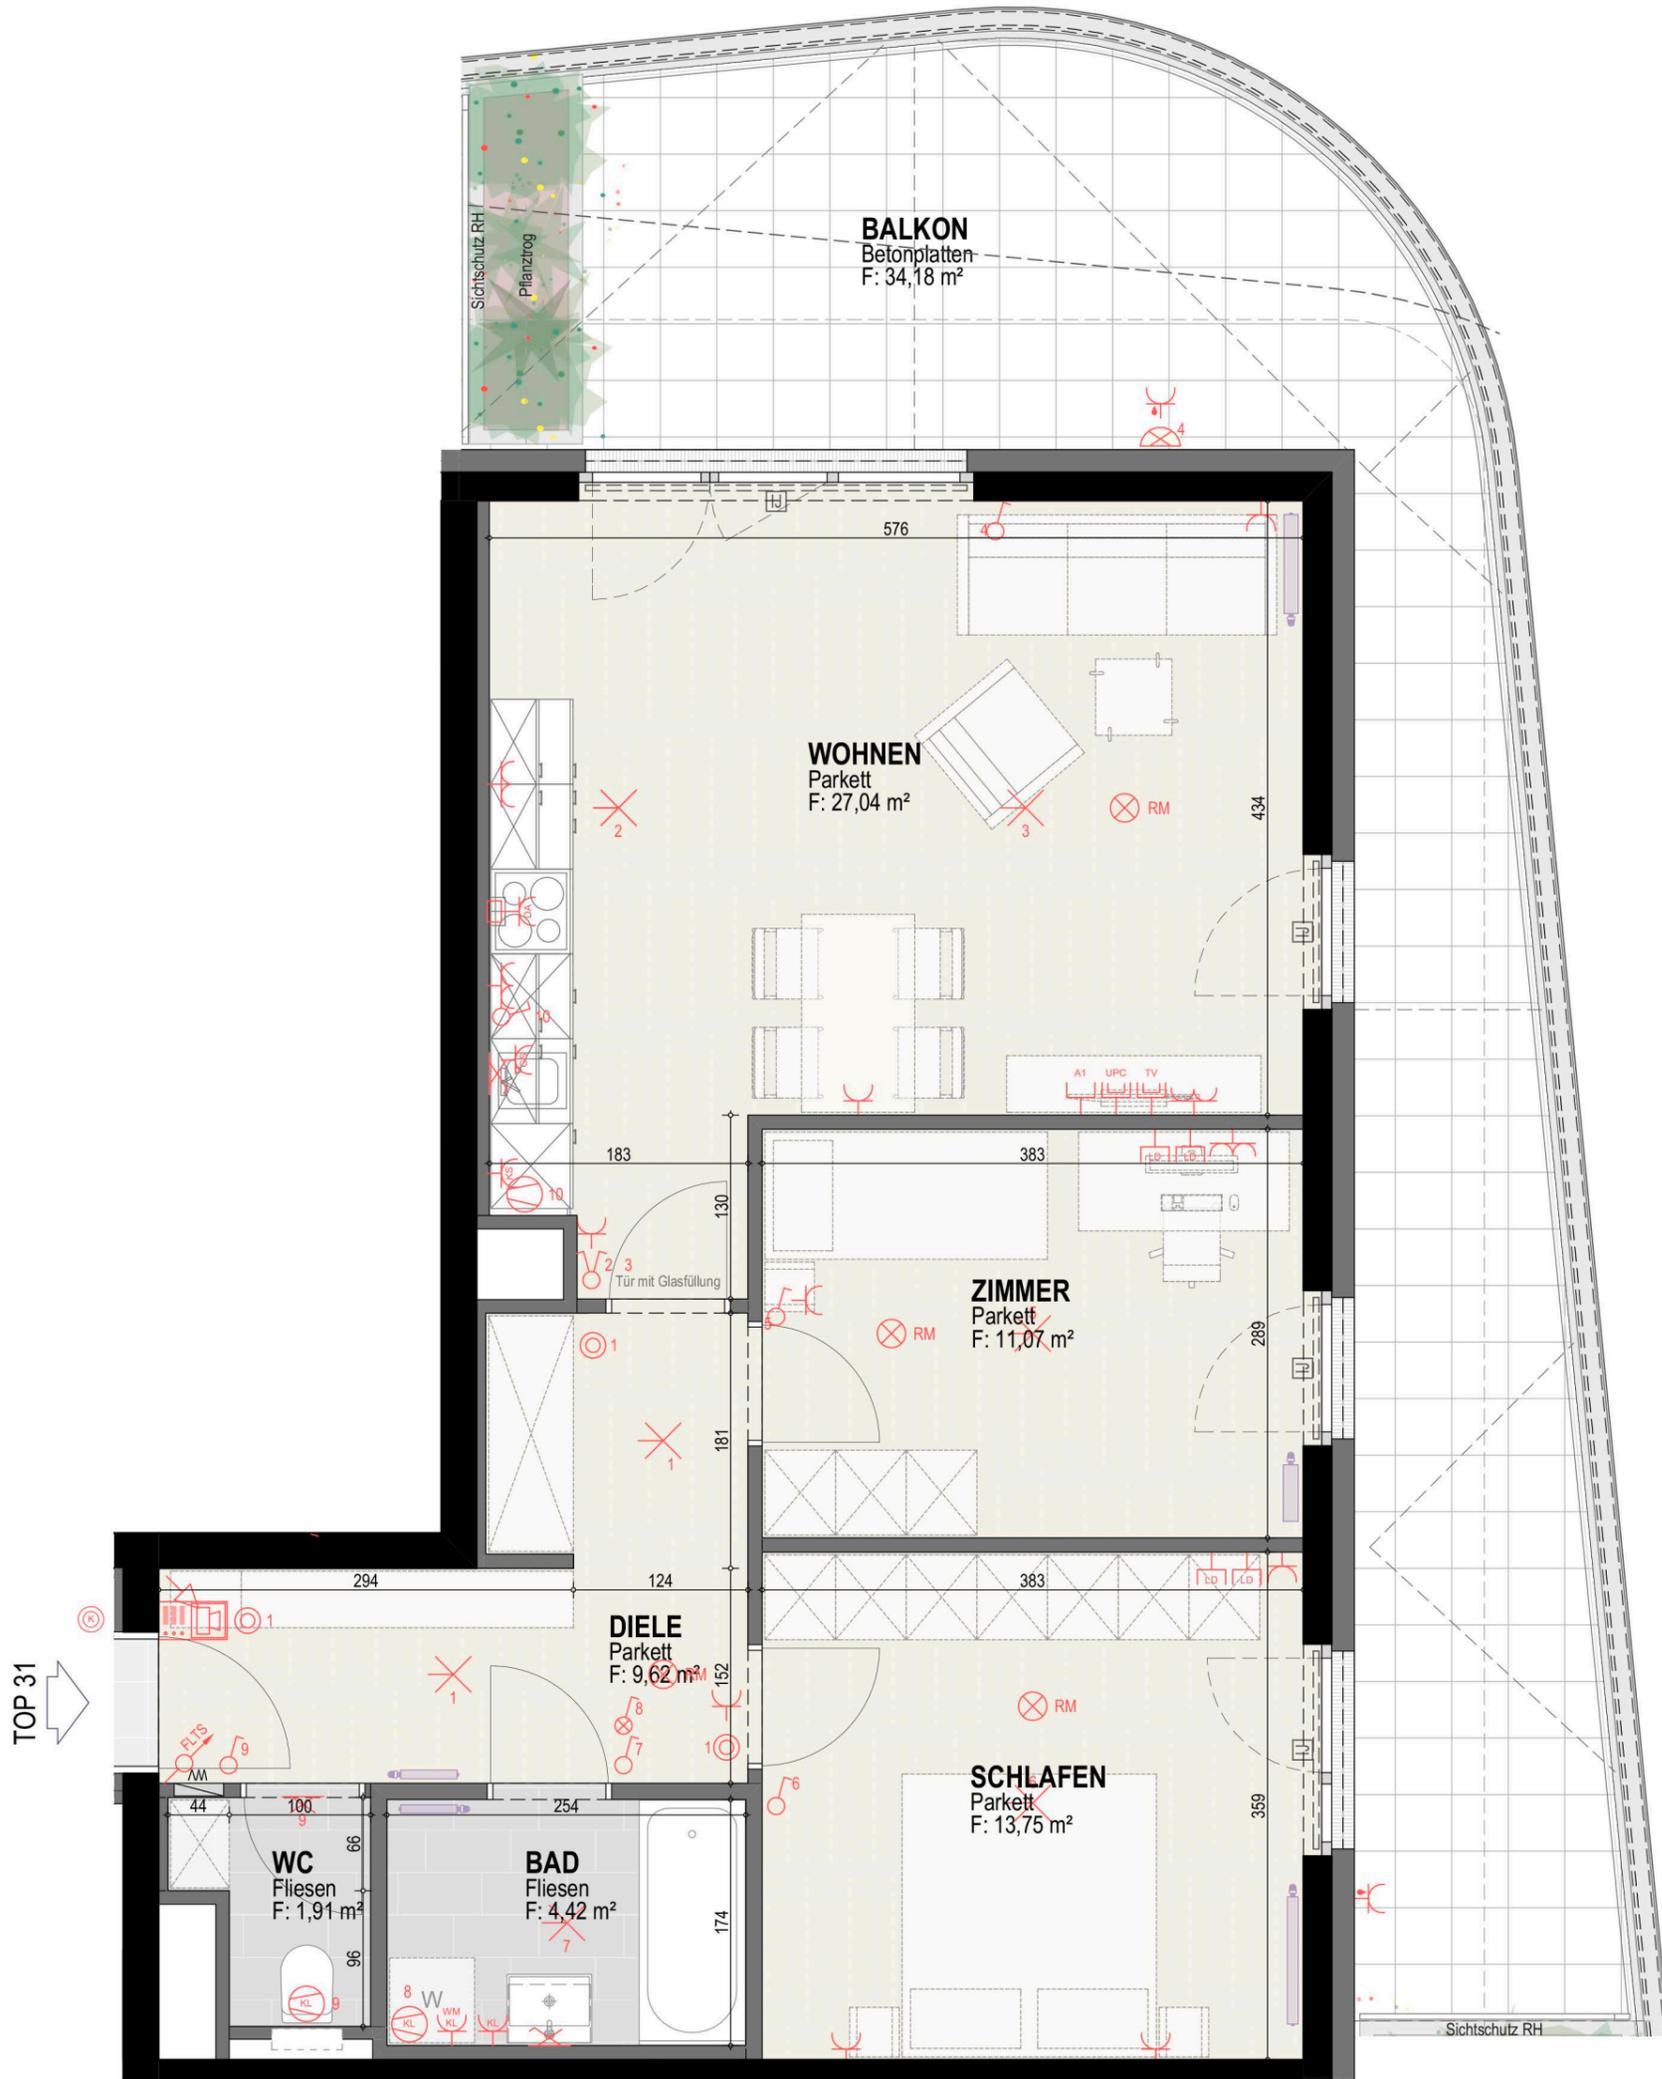

Unverbindliche Plankopie; Änderungen während der Bauausführung vorbehalten!
 Strichliert dargestellte Einrichtungsgegenstände dienen nur der Veranschaulichung und werden nicht geliefert. Koten sind nicht für die Bestellung von Einbaumöbeln verwendbar - Naturmaße erforderlich! Alle Quadratmeter Angaben sind nach Rohbaumaßen berechnet. Die dargestellten Heizkörper sind als Symbol zu verstehen. Änderungen bezüglich der Größe und Lage vorbehalten.



HAUS 18
3.Obergeschoß
TOP 31
W-Nutzfl.: 67,81 m ²
Balkon: 34,18 m ²
Keller: 4,15 m ²

8054 GRAZ
 OLGA-RUDEL-ZEYNEK-GASSE 12-18



Arch. DI Rudi Raß
 Ing. Michael Fleischhacker
 Glacisstraße 59, 8010 Graz
 www.kfr.at