



# GRUNDRISS 18-34

vorbehaltlich technischer und konstruktiver Änderungen

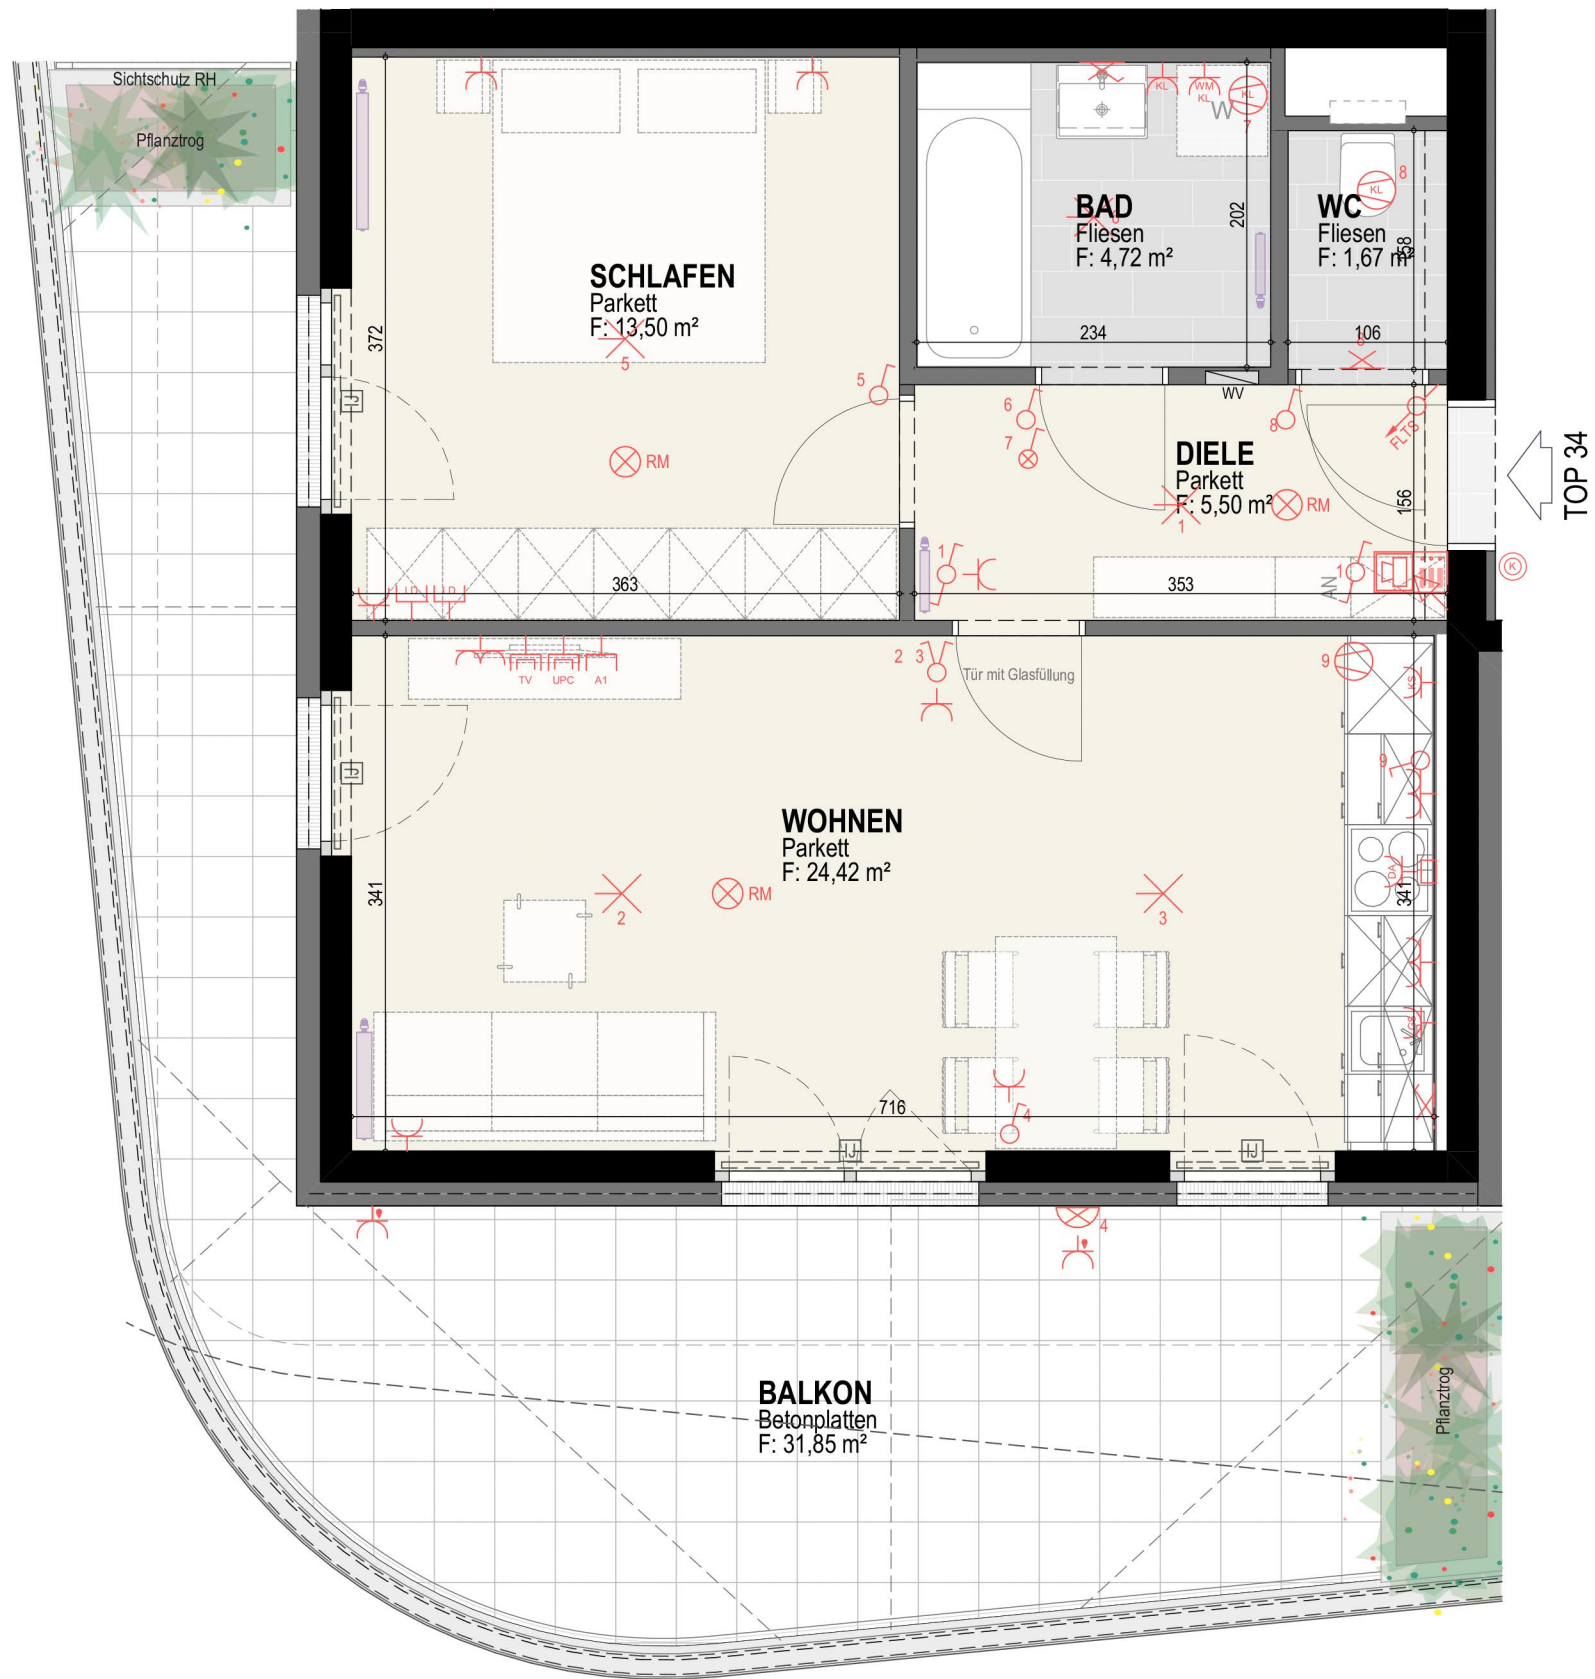

<b>HAUS 18</b>
3.Obergeschoß
<b>TOP 34</b>
W-Nutzfl.: 49,81 m <sup>2</sup>
Balkon: 31,85 m <sup>2</sup>
Keller: 4,15 m <sup>2</sup>

8054 GRAZ  
OLGA-RUDEL-ZEYNEK-GASSE 12-18

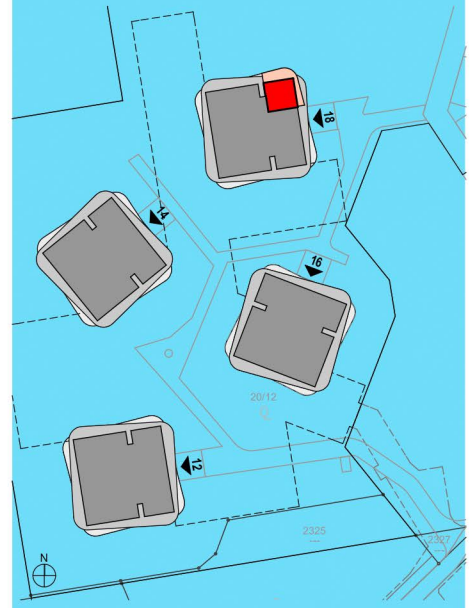

Unverbindliche Plankopie; Änderungen während der Bauausführung vorbehalten!  
Strichliert dargestellte Einrichtungsgegenstände dienen nur der Veranschaulichung und werden nicht geliefert. Koten sind nicht für die Bestellung von Einbaumöbeln verwendbar - Naturmaße erforderlich! Alle Quadratmeter Angaben sind nach Rohbaumaßen berechnet. Die dargestellten Heizkörper sind als Symbol zu verstehen. Änderungen bezüglich der Größe und Lage vorbehalten.