



GRUNDRISS 18-35

vorbehaltlich technischer und konstruktiver Änderungen

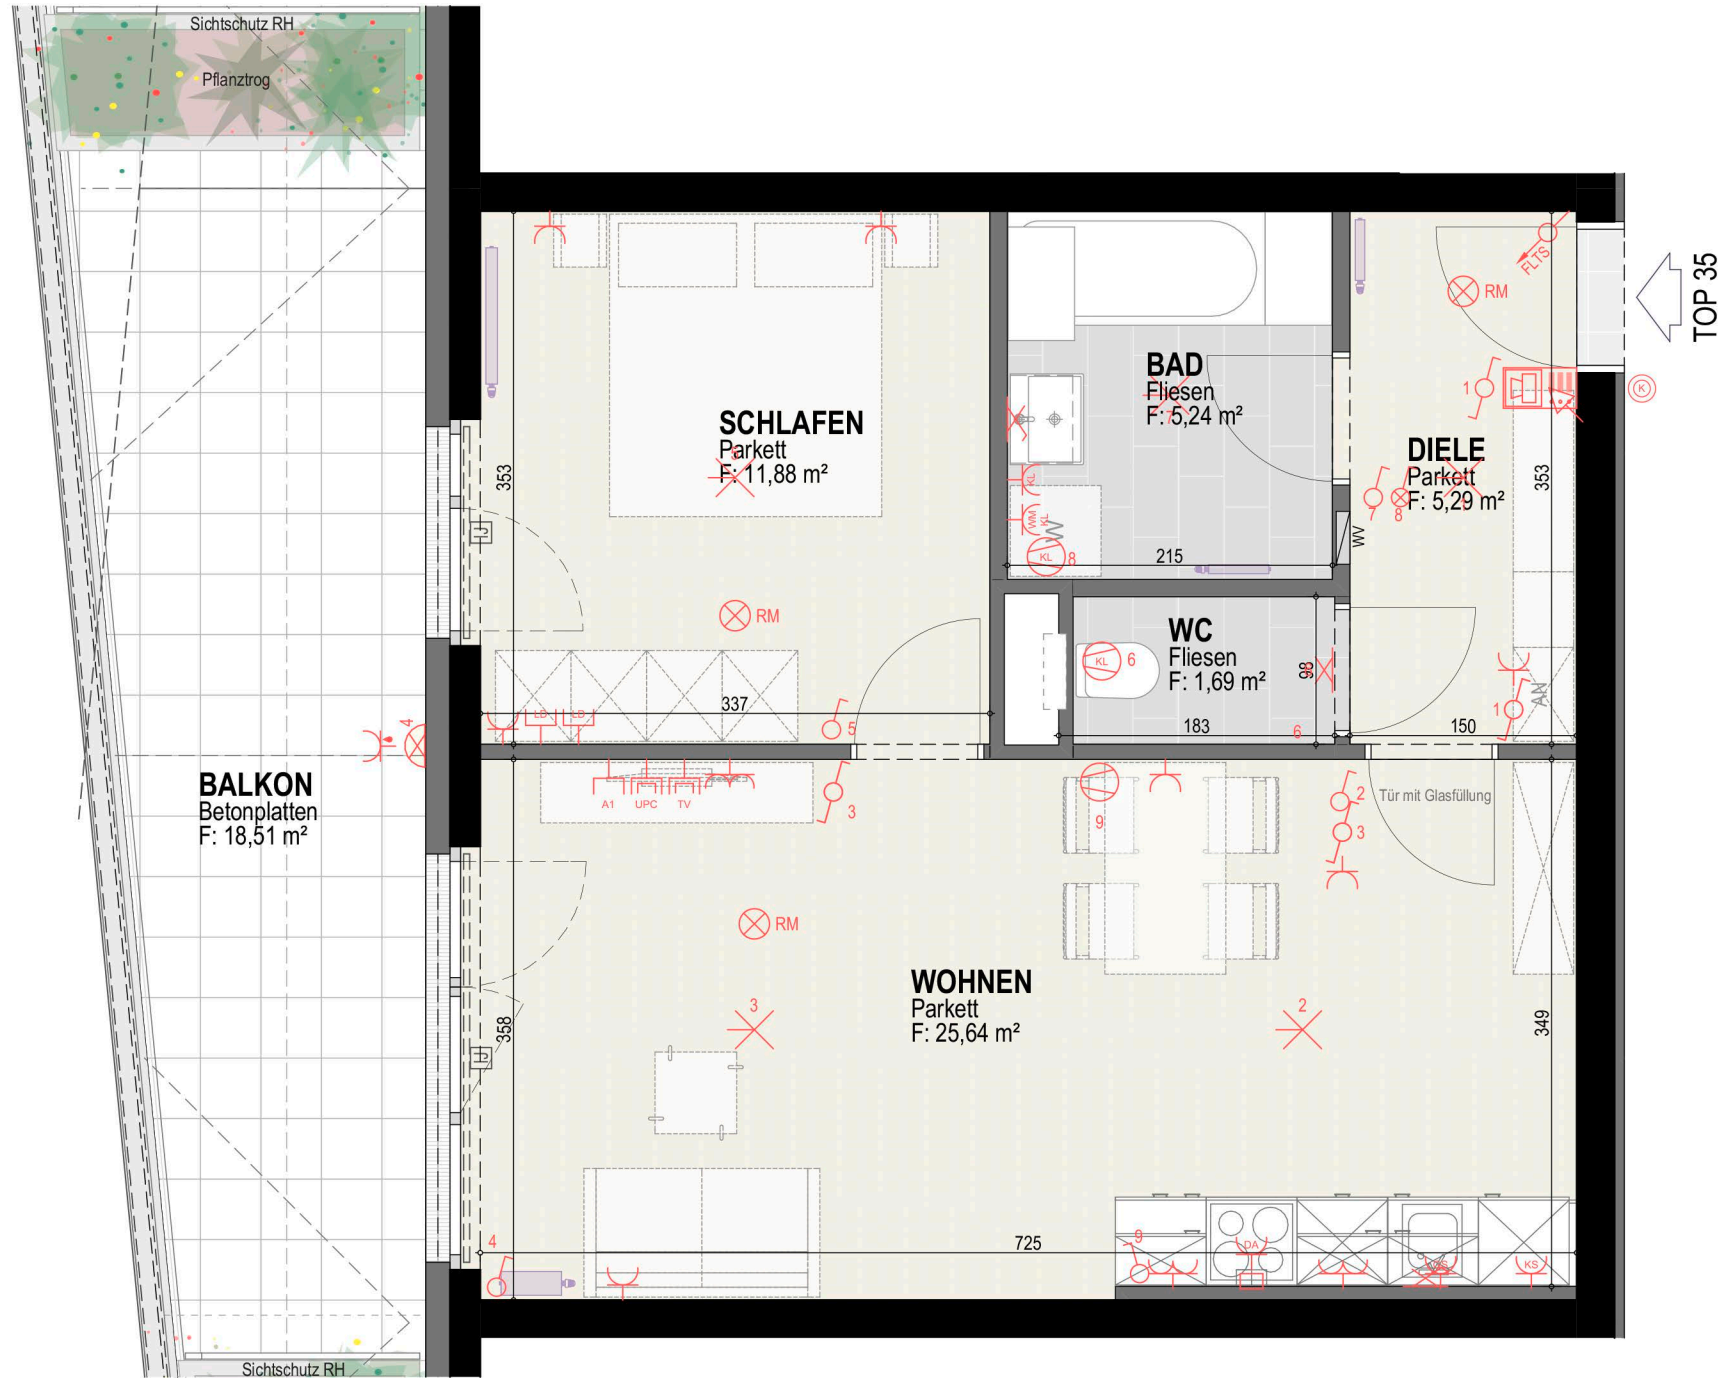




GREENCITY
LIVING


| | |
|----------------|----------------------|
| HAUS 18 | |
| 3. Obergeschoß | |
| TOP 35 | |
| W-Nutzfl.: | 49,74 m ² |
| Balkon: | 18,51 m ² |
| Keller: | 4,15 m ² |

8054 GRAZ
OLGA-RUDEL-ZEYNEK-GASSE 12-18

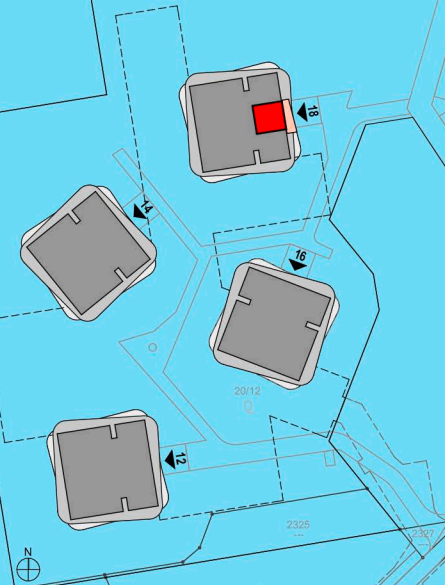

Stand: 12.02.2019

M 1:50

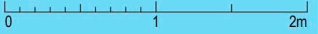

Unverbindliche Plankopie; Änderungen während der Bauausführung vorbehalten!
Strichliert dargestellte Einrichtungsgegenstände dienen nur der Veranschaulichung und werden nicht geliefert. Koten sind nicht für die Bestellung von Einbaumöbeln verwendbar - Naturmaße erforderlich! Alle Quadratmeter Angaben sind nach Rohbaumaßen berechnet. Die dargestellten Heizkörper sind als Symbol zu verstehen. Änderungen bezüglich der Größe und Lage vorbehalten.